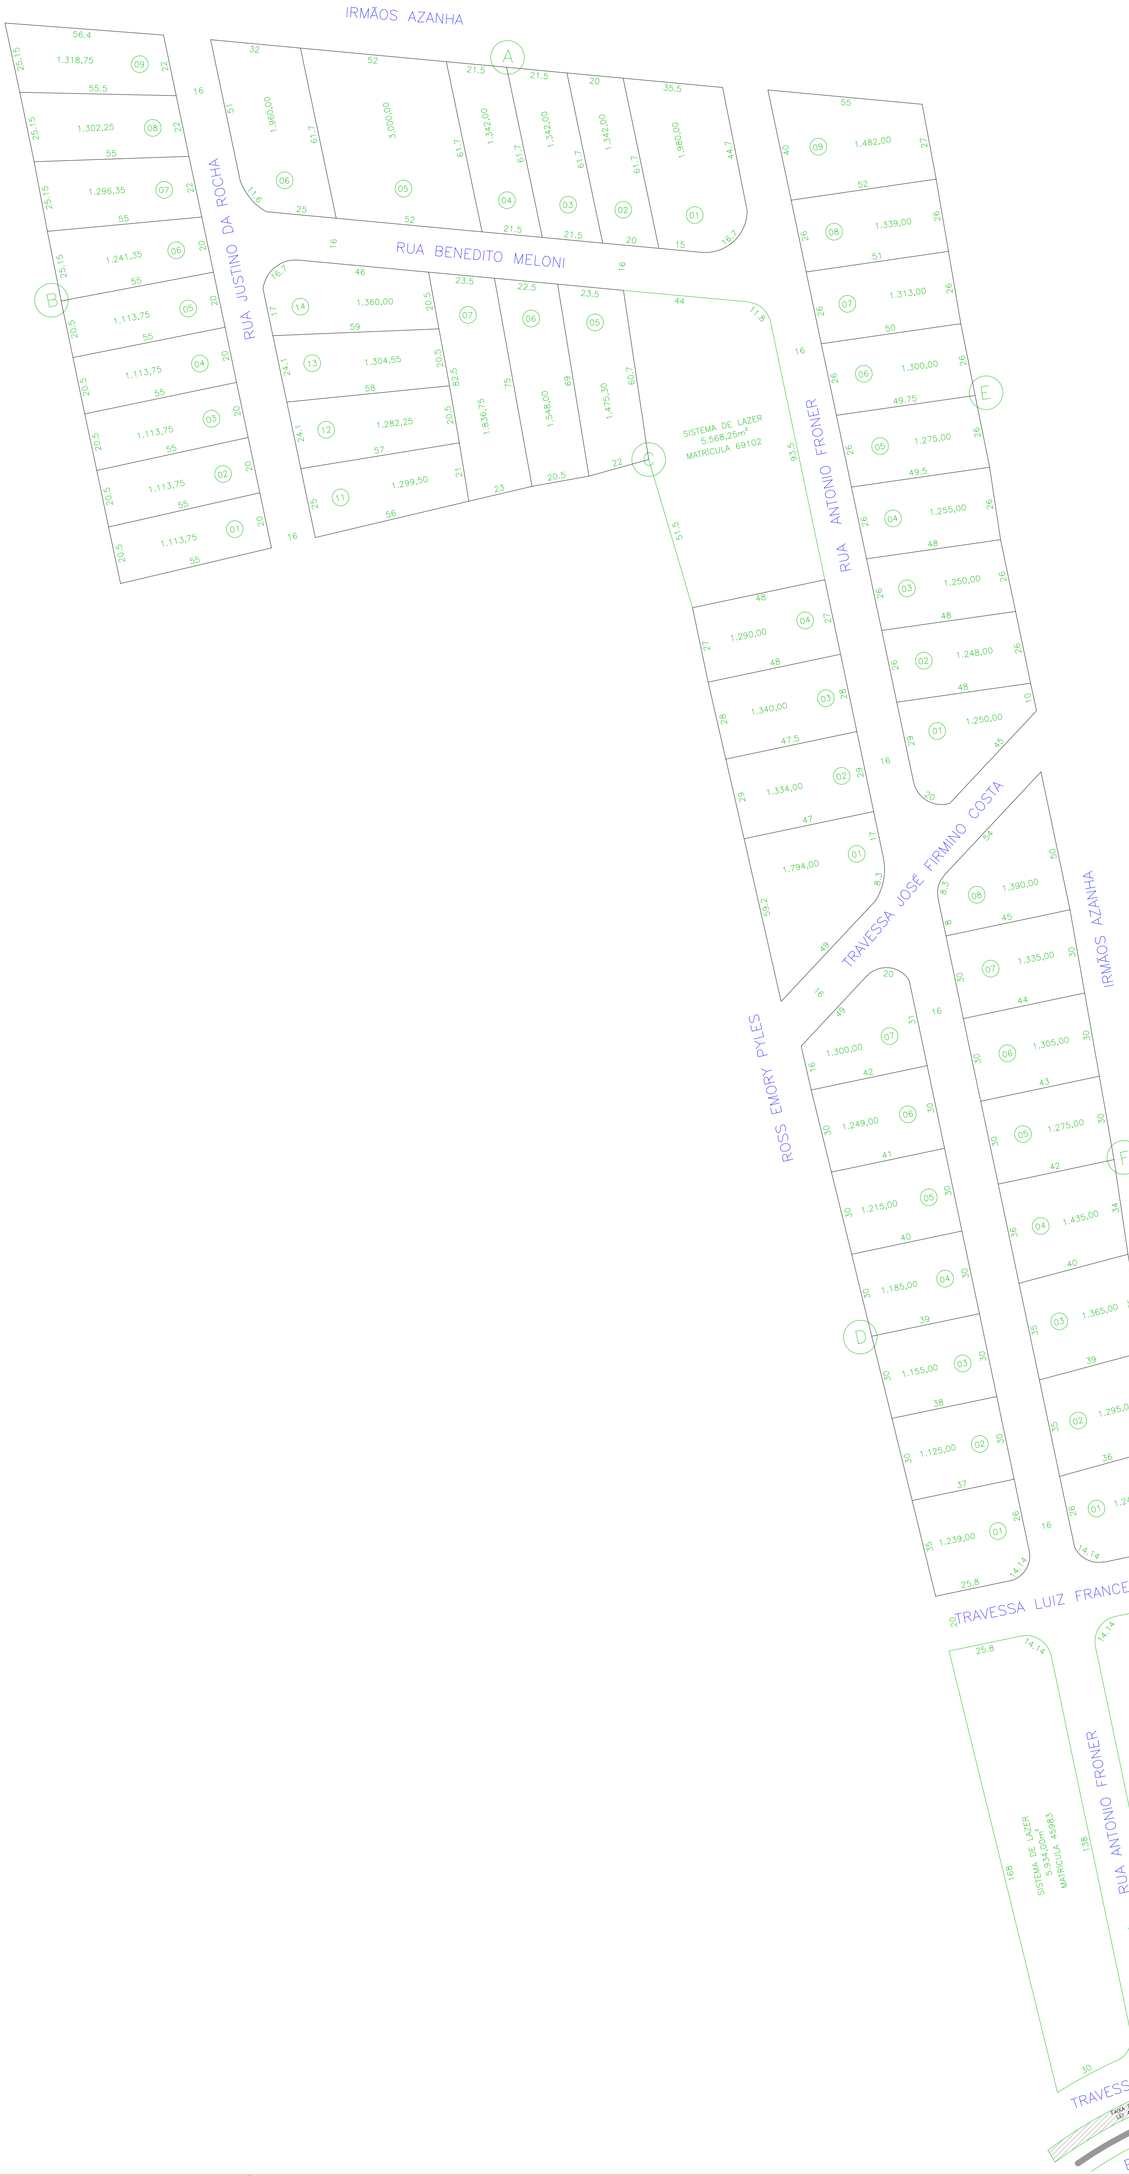

PROJETO URBANÍSTICO

FOLHA ÚNICA

CHÁCARAS DE RECREIO RECANTO DAS ANDORINHAS

ASSUNTO: LOTEAMENTO

LOCAL: SÍTIO TOLEDINHO - ZONA RURAL - KM 5 - SANTA BÁRBARA D'OESTE (SP)

PROPRIETÁRIO: VICTÓRIA TABANÊS BORTOLOZZO E OUTROS

MATRÍCULA: **C.I. - Pln:** **ESCALA:** 1:1000

SITUAÇÃO SEM ESCALA

RELAÇÃO DE ÁREAS

TERRENOS	68.270,25 M2	63,17%
RUAS	22.265,00 M2	20,60%
SISTEMA DE LAZER	17.036,25 M2	15.76%
ÁREA DE PRESERV.	500,00 M2	0.47%
TOTAL	108.071,50 M2	100.00%

DECLARAMOS QUE A APROVAÇÃO DESTE PROJETO NÃO IMPLICA POR PARTE DOS ORGÃOS DE APROVAÇÃO NO RECONHECIMENTO DE DIREITO DE PROPRIEDADE DO TERRENO.

VICTÓRIA TABANÊS BOTOLOZZO E OUTROS
PROPRIETÁRIO

FRANCISCO TREVIZANE - ENG. CIVIL
AUTOR DO PROJETO E RESPONSÁVEL TÉCNICO
CREA: 65711/D
ART.:

OBSERVAÇÕES:

SERVIÇO DE OBRAS E VIAÇÃO
PROTOCOLO Nº 5021
28/12/1978

P.M. – SANTA BÁRBARA D' OESTE
APROVADA
28/12/1978