

# PROJETO DE LOTEAMENTO

FOLHA ÚNICA

OBJETO: **PARCELAMENTO DO SOLO - LEI FEDERAL 6.766/1979 E MUNICIPAL LC 164/2013**

DENOMINAÇÃO: **JARDIM BERNARDO**

LOCAL: **AVENIDA MOGI GUAÇU (ANTIGA ESTRADA MUNICIPAL DO BARROÇAO) MATRÍCULA nº 55.589 - SANTA BARBARA D' OESTE - SP**

PROPRIETÁRIO: **MARTA ANA REBELO DE OLIVEIRA**

**TIAGO DE OLIVEIRA  
PEDRO DE OLIVEIRA  
PAULO CESAR DE LIAO  
SERGIO RICARDO DE LIAO**

ESCALA: **1:1000**

SITUAÇÃO S/ESC.

DECLARO QUE A APROVAÇÃO DO PROJETO NÃO IMPLICA NO RECONHECIMENTO POR PARTE DA PREFEITURA DO DIREITO DE POSSE DO TERRENO

Proprietários

**MARTA ANA REBELO DE OLIVEIRA**

**TIAGO DE OLIVEIRA**

**PEDRO DE OLIVEIRA**


**PAULO CESAR DE LIAO**

**SERGIO RICARDO DE LIAO**

Responsável Técnico e autor do projeto

**OSWALDO DUARTE PINHEIRO NETO**

Engenheiro Civil  
Crea - 5061829817  
ART - 92221220160210183

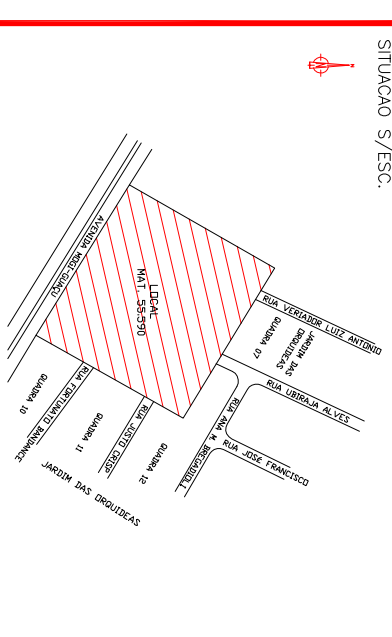

ESPECIFICAÇÃO	ÁREAS m <sup>2</sup>	%
1. ÁREA DOS LOTES (nº DE LOTES) = 5	14.078,48	82,72
2. ÁREAS PÚBLICAS	2.927,72	17,28
2.1. SISTEMA VIÁRIO	0,00	0,00
2.2. ÁREA INSTITUCIONAL	0,00	0,00
2.3. ESPAÇOS LIMES DE USO PÚBLICO	16.946,20	100,00
3. ÁREA TOTAL LOTEAÇÃO	0,00	0,00
4. OUTROS	5.567,55	
5. ÁREA REMANESCENTE	22.513,75	
6. TOTAL DA OLERA		

SECTOR REDTEC  
PROTÓCOLO Nº 17.921/2018  
07/06/2018

P.M. - SANTA BARBARA D' OESTE  
**APROVADA**  
17/01/2019  
DECRETO Nº 6.903/2019  
DECRETO Nº 6.980/2019

Note indicado na planta a de características Quadrante  
Projeção Universal Transversa de Mercator - UTM - MCR 45º W - SGR - SAUD-99 - Corrego Alegre

