

COLINA DE
STA BÁRBARA

RUA PIAUI

RUA ALACOAS

RUA PERNAMBUCO

RUA SERGPE

RUA BAHIA

RUA SANTA CATARINA


RUA PARIBA

VILA GREGO

RUA RIO GRANDE DO SUL

CH. SÃO JOSÉ

- UTILIDADE PÚBLICA - QUADRA H - LOTE 08 - DEC.1263/79
- UTILIDADE PÚBLICA - QUADRA G - LOTE 09 - DEC.1263/79
- PERTENCE A PREFEITURA - PERMUTA LEI 1469/81 (FAIXA DE 3,00m)
- QUADRA G E QUADRA D - ÁREA 609,00m²
- ALTERAÇÃO DE DESCRIÇÃO - LEI 1616/85 E 1925/91

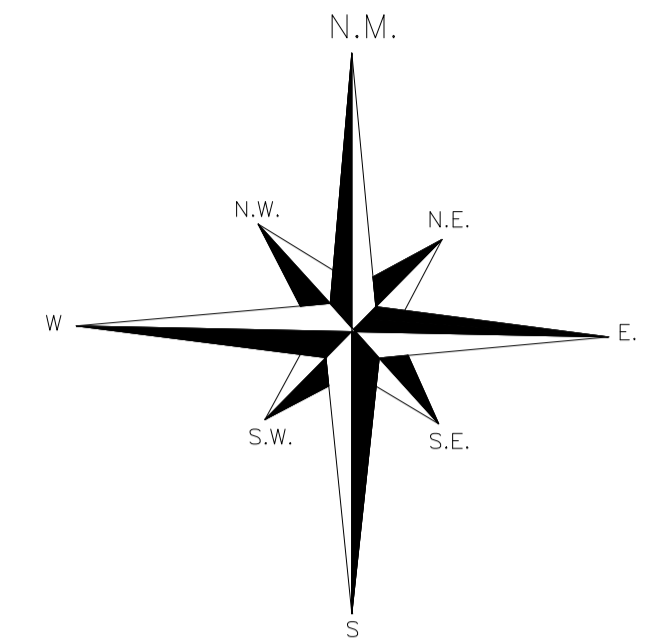

PROJETO URBANÍSTICO ÚNICA

JARDIM SANTA CECÍLIA

ASSUNTO: PROJ. DE LOTEAMENTO

LOCAL: SANTA BÁRBARA D'OESTE - SP

PROPRIETÁRIO: FIDELIS GREGO

MATRÍCULA: C.J. - P.M. ESCALA: 1:1000

SITUAÇÃO SEM ESCALA

DECLARAMOS QUE A APROVAÇÃO DESTA PROJETO NÃO IMPLICA POR PARTE DOS ÓRGÃOS DE APROVAÇÃO NO RECONHECIMENTO DE DIREITO DE PROPRIEDADE DO TERRENO.

FIDELIS GREGO
PROPRIETÁRIO

RELAÇÃO DE ÁREAS

LOTES	43.617,05 m ²	52,97%
SISTEMA DE RECREIO	27.104,00 m ²	32,90%
PRAÇAS	11.590,00 m ²	14,13%
RESERVADA	0,0 m ²	0,0%
TOTAL	82.310,00 m ²	100,00%

REINALDO FERRARI GATTI
AUTOR DO PROJETO E RESPONSÁVEL TÉCNICO
CREA 10369-SP
ART.:

OBSERVAÇÕES:
A QUADRA "D" FOI APROVADA EM 22/11/1974

SERVIÇO DE OBRAS E VIACÃO
PROTÓCOLO N° 404
12/05/1971

P.M. - SANTA BÁRBARA D' OESTE
APROVADA
12/05/1971