


RESUMO DOS COMPRIMENTOS, DAS LARGURAS E ÁREAS DAS RUAS

RUA EUROPA (ESTRADA DA Balsa)	326,00 M – JÁ EXISTENTE
RUA ITALIA (RUA 1)	580,00 M – JÁ EXISTENTE DO JARDIM EUROPA
RUA FRANÇA (RUA 2)	291,00 M X 14,00 M = 4.074,00 M2
RUA BELGICA (RUA 3)	256,00 M X 14,00 M = 3.584,00 M2
RUA DINAMARCA (RUA 4)	221,00 M X 14,00 M = 3.094,00 M2
RUA NORUEGA (RUA 5)	186,00 M X 14,00 M = 2.604,00 M2
RUA SUECIA (RUA 6)	151,00 M X 14,00 M = 2.114,00 M2
RUA RUSSIA (RUA 7)	116,50 M X 14,00 M = 1.631,00 M2
RUA POLONIA (RUA 8)	82,00 M X 14,00 M = 1.148,00 M2
RUA BULGARIA (RUA 9)	47,00 M X 14,00 M = 658,00 M2
RUA HUNGRIA (RUA 10)	12,00 M X 14,00 M = 168,00 M2
RUA FRANÇA (RUA 11)	(346,00 – 77,00) X 14,00 M = 3766,00 M2
RUA 12	27,00 M X 14,00 M = 378,00 M2
40 CANTOS ARREDONDADOS DAS ESQUINAS DAS RUAS	= 700,00 M2

AREA GERAL DAS RUAS : 23.919,00 M2

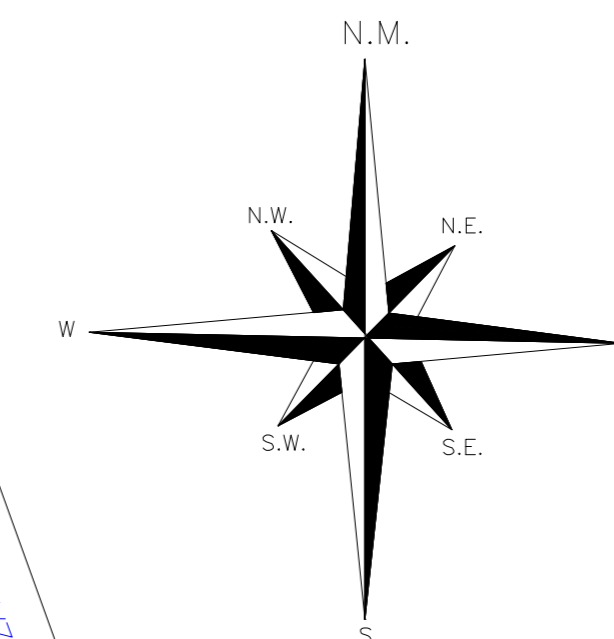

□ NÃO PERTENCE MAIS A PREFEITURA – PERMUTA – LEI N° 1324/78 (ÁREA = 2.798,00 M2)

PROJETO URBANÍSTICO FOLHA ÚNICA

VILA FERRAREZI

ASSUNTO: LOTEAMENTO

LOCAL: ESTRADA DA Balsa, BAIRRO GERIVÁ, SANTA BARBARA D'OESTE/SP

PROPRIETÁRIO: DOVILIO FERRAREZI

MATRICULA: C.I. – PM: ESCALA: 1:1000

SITUAÇÃO SEM ESCALA

DECLARAMOS QUE A APROVAÇÃO DESTE PROJETO NÃO IMPLICA POR PARTE DOS ÓRGÃOS DE APROVAÇÃO NO RECONHECIMENTO DE DIREITO DE PROPRIEDADE DO TERRENO.

DOVILIO FERRAREZI
PROPRIETÁRIO

RELAÇÃO DE ÁREAS

ÁREA TOTAL	92.698,00	
ÁREA DOS LOTES	58.743,00	
ÁREA SISTEMA DE RECREIO	10.036,00	10,82%
RUAS	23.919,00	25,80%

ÁREAS CALCULADAS DE ACORDO COM O QUE PRECETUA A LEI ESTADUAL C.N.S.O.S. N° 1561-A DE 29 DE DEZEMBRO DE 1951

ENGENHEIRO CIVIL
AUTOR DO PROJETO E RESPONSÁVEL TÉCNICO
CREA: 5798
ART.:

OBSERVAÇÕES:

S.S.P.A.S
ENGENHARIA SANITÁRIA
APROVADA
17/12/1965
PROC. 3574/65