
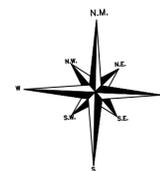


BAIRRO ALAMBARI
 *COMÉRCIO-LANCHONETE
 COD. 81711 (nº 10), INSC. 4668
 *INDUSTRIA DE SABONETE
 COD. 66200 (nº 22), INSC. 4668

JOSÉ
 BASSO
 NETO

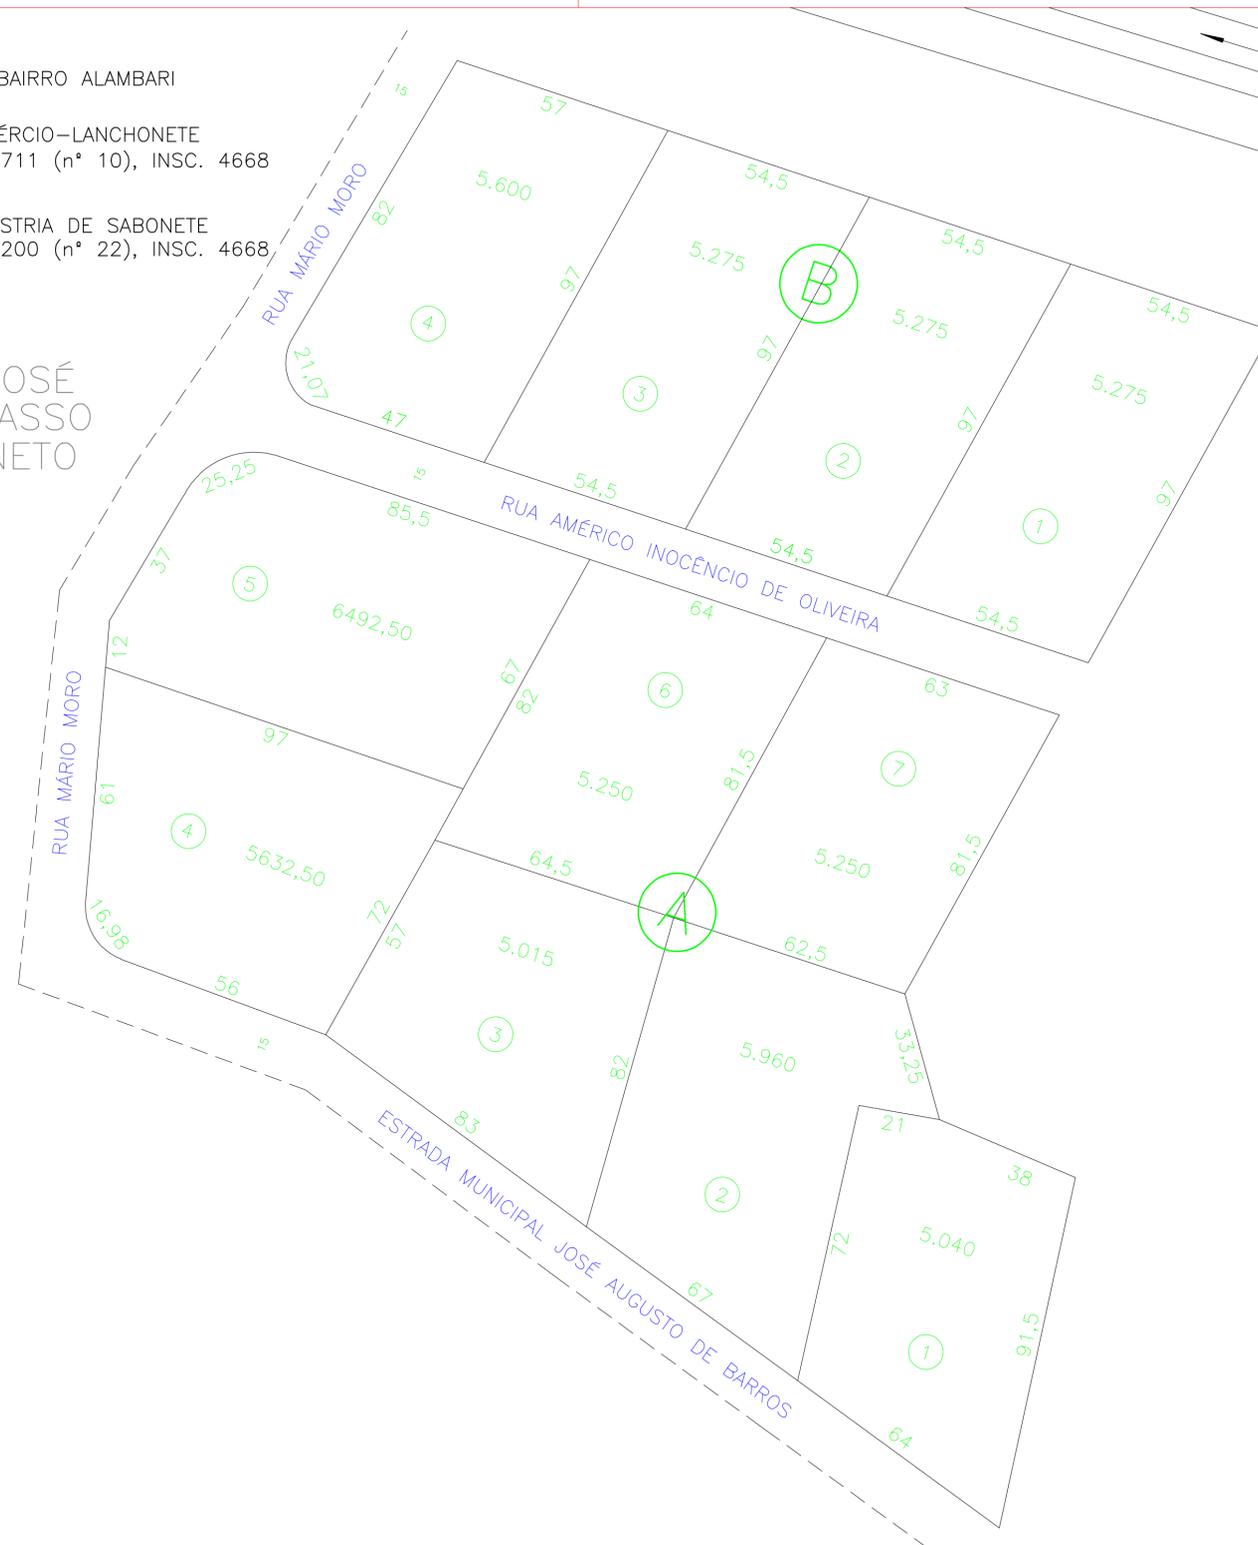

PROJETO URBANÍSTICO

FOLHA
 ÚNICA

LOTEAMENTO HÉLICO

ASSUNTO: CHÁCARAS DE RECREIO
 LOCAL: SANTA BÁRBARA D'OESTE
 PROPRIETÁRIO: DOMINGOS GRIVOL

MATRÍCULA: CI - PM: ESCALA:

SITUAÇÃO SEM ESCALA

DECLARAMOS QUE A APROVAÇÃO DESTA PROJETO NÃO IMPLICA POR PARTE DOS ÓRGÃOS DE APROVAÇÃO NO RECONHECIMENTO DE DIREITO DE PROPRIEDADE DO TERRENO.

DOMINGOS GRIVOL
 PROPRIETÁRIO

RELAÇÃO DE ÁREAS

ÁREA TOTAL	69.030,57 m ²
RUAS	9.413,07 m ²
LOTES	59.617,50 m ²

ROGERIO Z. CAMARGO NEVES
 AUTOR DO PROJETO E RESPONSÁVEL TÉCNICO
 CREA:
 ART:

OBSERVAÇÕES: