


JD. AMÉRICA

AS QUADRAS "A, I, J e k, NÃO CONSTAM MAIS COMO VILA MARIA.

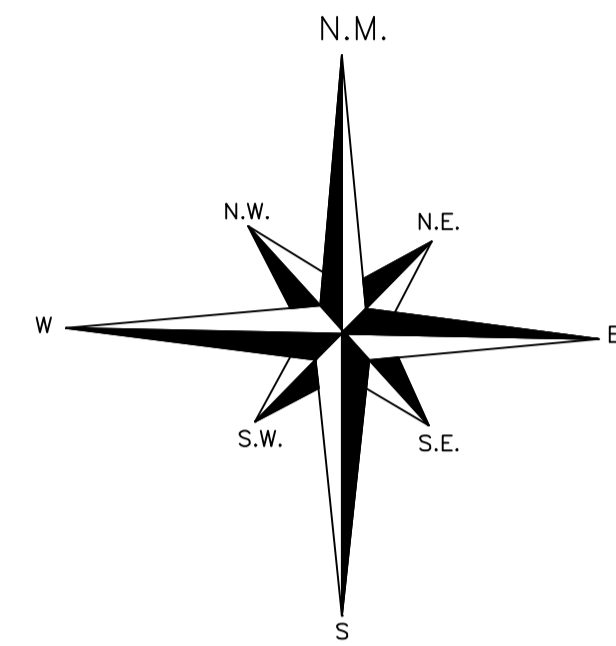

VILA PIRES

# PROJETO URBANÍSTICO FOLHA ÚNICA

VILA MARIA

ASSUNTO:

LOCAL:

SANTA BÁRBARA D'OESTE - SP

PROPRIETÁRIO:

MATRICULA:

C.I. - FM:

ESCALA: 1:1000

SITUAÇÃO SEM ESCALA

DECLARAMOS QUE A APROVAÇÃO DESTE PROJETO NÃO IMPLICA POR PARTE DOS ÓRGÃOS DE APROVAÇÃO NO RECONHECIMENTO DE DIREITO DE PROPRIEDADE DO TERRENO.

PROPRIETÁRIO

RELAÇÃO DE ÁREAS

AUTOR DO PROJETO E RESPONSÁVEL TÉCNICO  
ART.:

OBSERVAÇÕES:

SEM CARIMBO E SEM DATA DE APROVAÇÃO.

VILA ALVES

