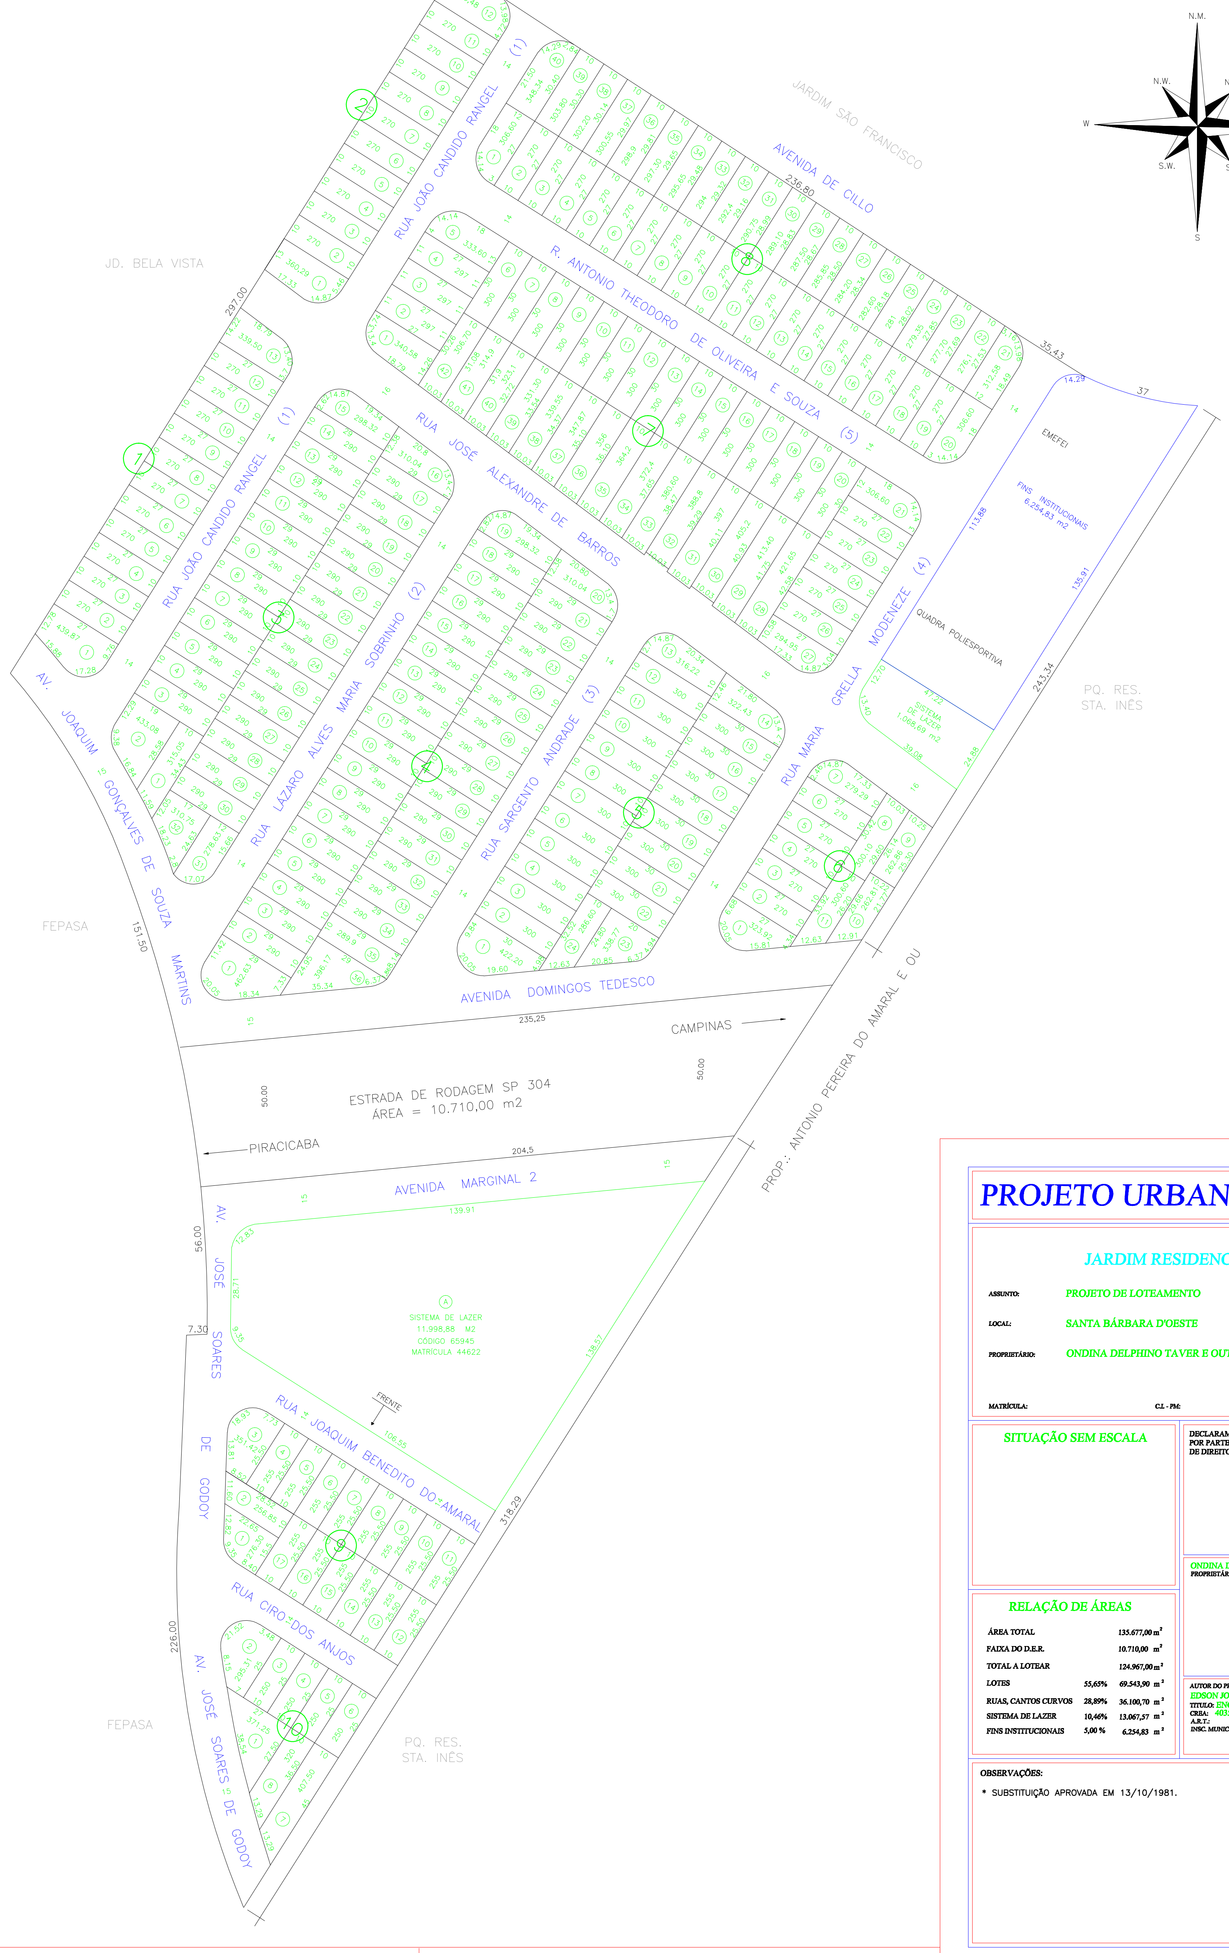

PROJETO URBANÍSTICO

FOLHA ÚNICA

JARDIM RESIDENCIAL MARIANA

ASSUNTO: PROJETO DE LOTEAMENTO

LOCAL: SANTA BÁRBARA D'OESTE

PROPRIETÁRIO: ONDINA DELPHINO TAVER E OUTROS

MATRÍCULA: **C.I. - PM:** **ESCALA:** 1:1000

SITUAÇÃO SEM ESCALA

DECLARAMOS QUE A APROVAÇÃO DESTE PROJETO NÃO IMPLICA POR PARTE DOS ORGÃOS DE APROVAÇÃO NO RECONHECIMENTO DE DIREITO DE PROPRIEDADE DO TERRENO.

ONDINA DELPHINO TAVER E OUTROS
PROPRIETÁRIO

RELAÇÃO DE ÁREAS

ÁREA TOTAL		135.677,00 m²
FAIXA DO D.E.R.		10.710,00 m²
TOTAL A LOTEAR		124.967,00 m²
LOTES	55,65%	69.543,90 m²
RUAS, CANTOS CURVOS	28,89%	36.100,70 m²
SISTEMA DE LAZER	10,46%	13.067,57 m²
FINS INSTITUCIONAIS	5,00 %	6.254,83 m²

AUTOR DO PROJETO
EDSON JOSÉ BASSETTE
TITULO: ENGENHEIRO CIVIL
CREA: 40153/D
A.R.T.:
INSC. MUNIC.: 3075

OBSERVAÇÕES:

* SUBSTITUIÇÃO APROVADA EM 13/10/1981.

SERVIÇO DE OBRAS E VIAÇÃO
PROTOCOLO Nº 5012
28/12/1978

P.M. - SANTA BÁRBARA D'OESTE
APROVADA
DE ACORDO COM A LEI 3114/72
29/12/1978