


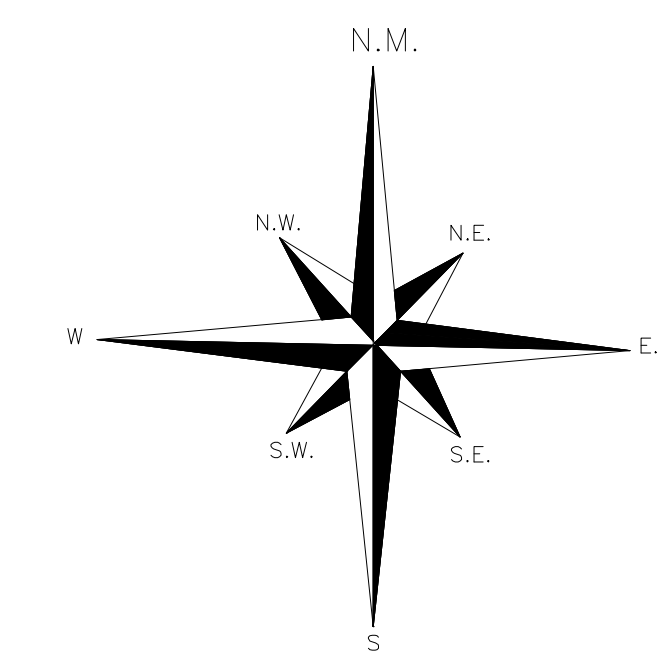

- NÃO PERTENCE MAIS A PREFEITURA PERMUTA - LEI 1408/80 - QUADRA 10 - LOTE A
- NÃO PERTENCE MAIS A PREFEITURA PERMUTA - LEI 1413/80 - QUADRA 11 - LOTE A e B
- QUADRA 11 - ÁREA A e B ALTERAÇÃO DE DESCRIÇÃO DE REMANESCENTE LEI 1428/80
- QUADRA 10 - ÁREA A ALTERAÇÃO DE DESCRIÇÃO DE REMANESCENTE LEI 1427/80
- AUTORIZAÇÃO PARA VENDA PARA LINDEIROS MAPA 98/80 LEI 1433/81



PROJETO URBANÍSTICO FOLHA ÚNICA

NÚCLEO HABITACIONAL SIQUEIRA CAMPOS

ASSUNTO:
 LOCAL: **SANTA BÁRBARA D'OESTE - SP**
 PROPRIETÁRIO: **COMPANHIA DE HABITAÇÃO POPULAR DE CAMPINAS**
 MATRÍCULA: C.I. - P.M. ESCALA: **1:1000**

SITUAÇÃO SEM ESCALA

DECLARAMOS QUE A APROVAÇÃO DESTA PROJETO NÃO IMPLICA POR PARTE DOS ÓRGÃOS DE APROVAÇÃO NO RECONHECIMENTO DE DIREITO DE PROPRIEDADE DO TERRENO.

COMPANHIA DE HABITAÇÃO POPULAR DE CAMPINAS
 PROPRIETÁRIO

RELAÇÃO DE ÁREAS

DOS LOTES	28.800,00
DO COMÉRCIO	1.236,00
DAS ÁREAS VERDES	13.417,75
DAS RUAS	16.875,99
REIAS	60.329,74

ASSESSOR TÉCNICO DA COHAB - CAMPINAS
 AUTOR DO PROJETO E RESPONSÁVEL TÉCNICO
 CREA: 37511/D
 ART.

OBSERVAÇÕES:

P.M. - SANTA BÁRBARA D' OESTE
APROVADA
 27/08/1970

P.M. - SANTA BÁRBARA D' OESTE
AUTENTICADO
 16/03/1976