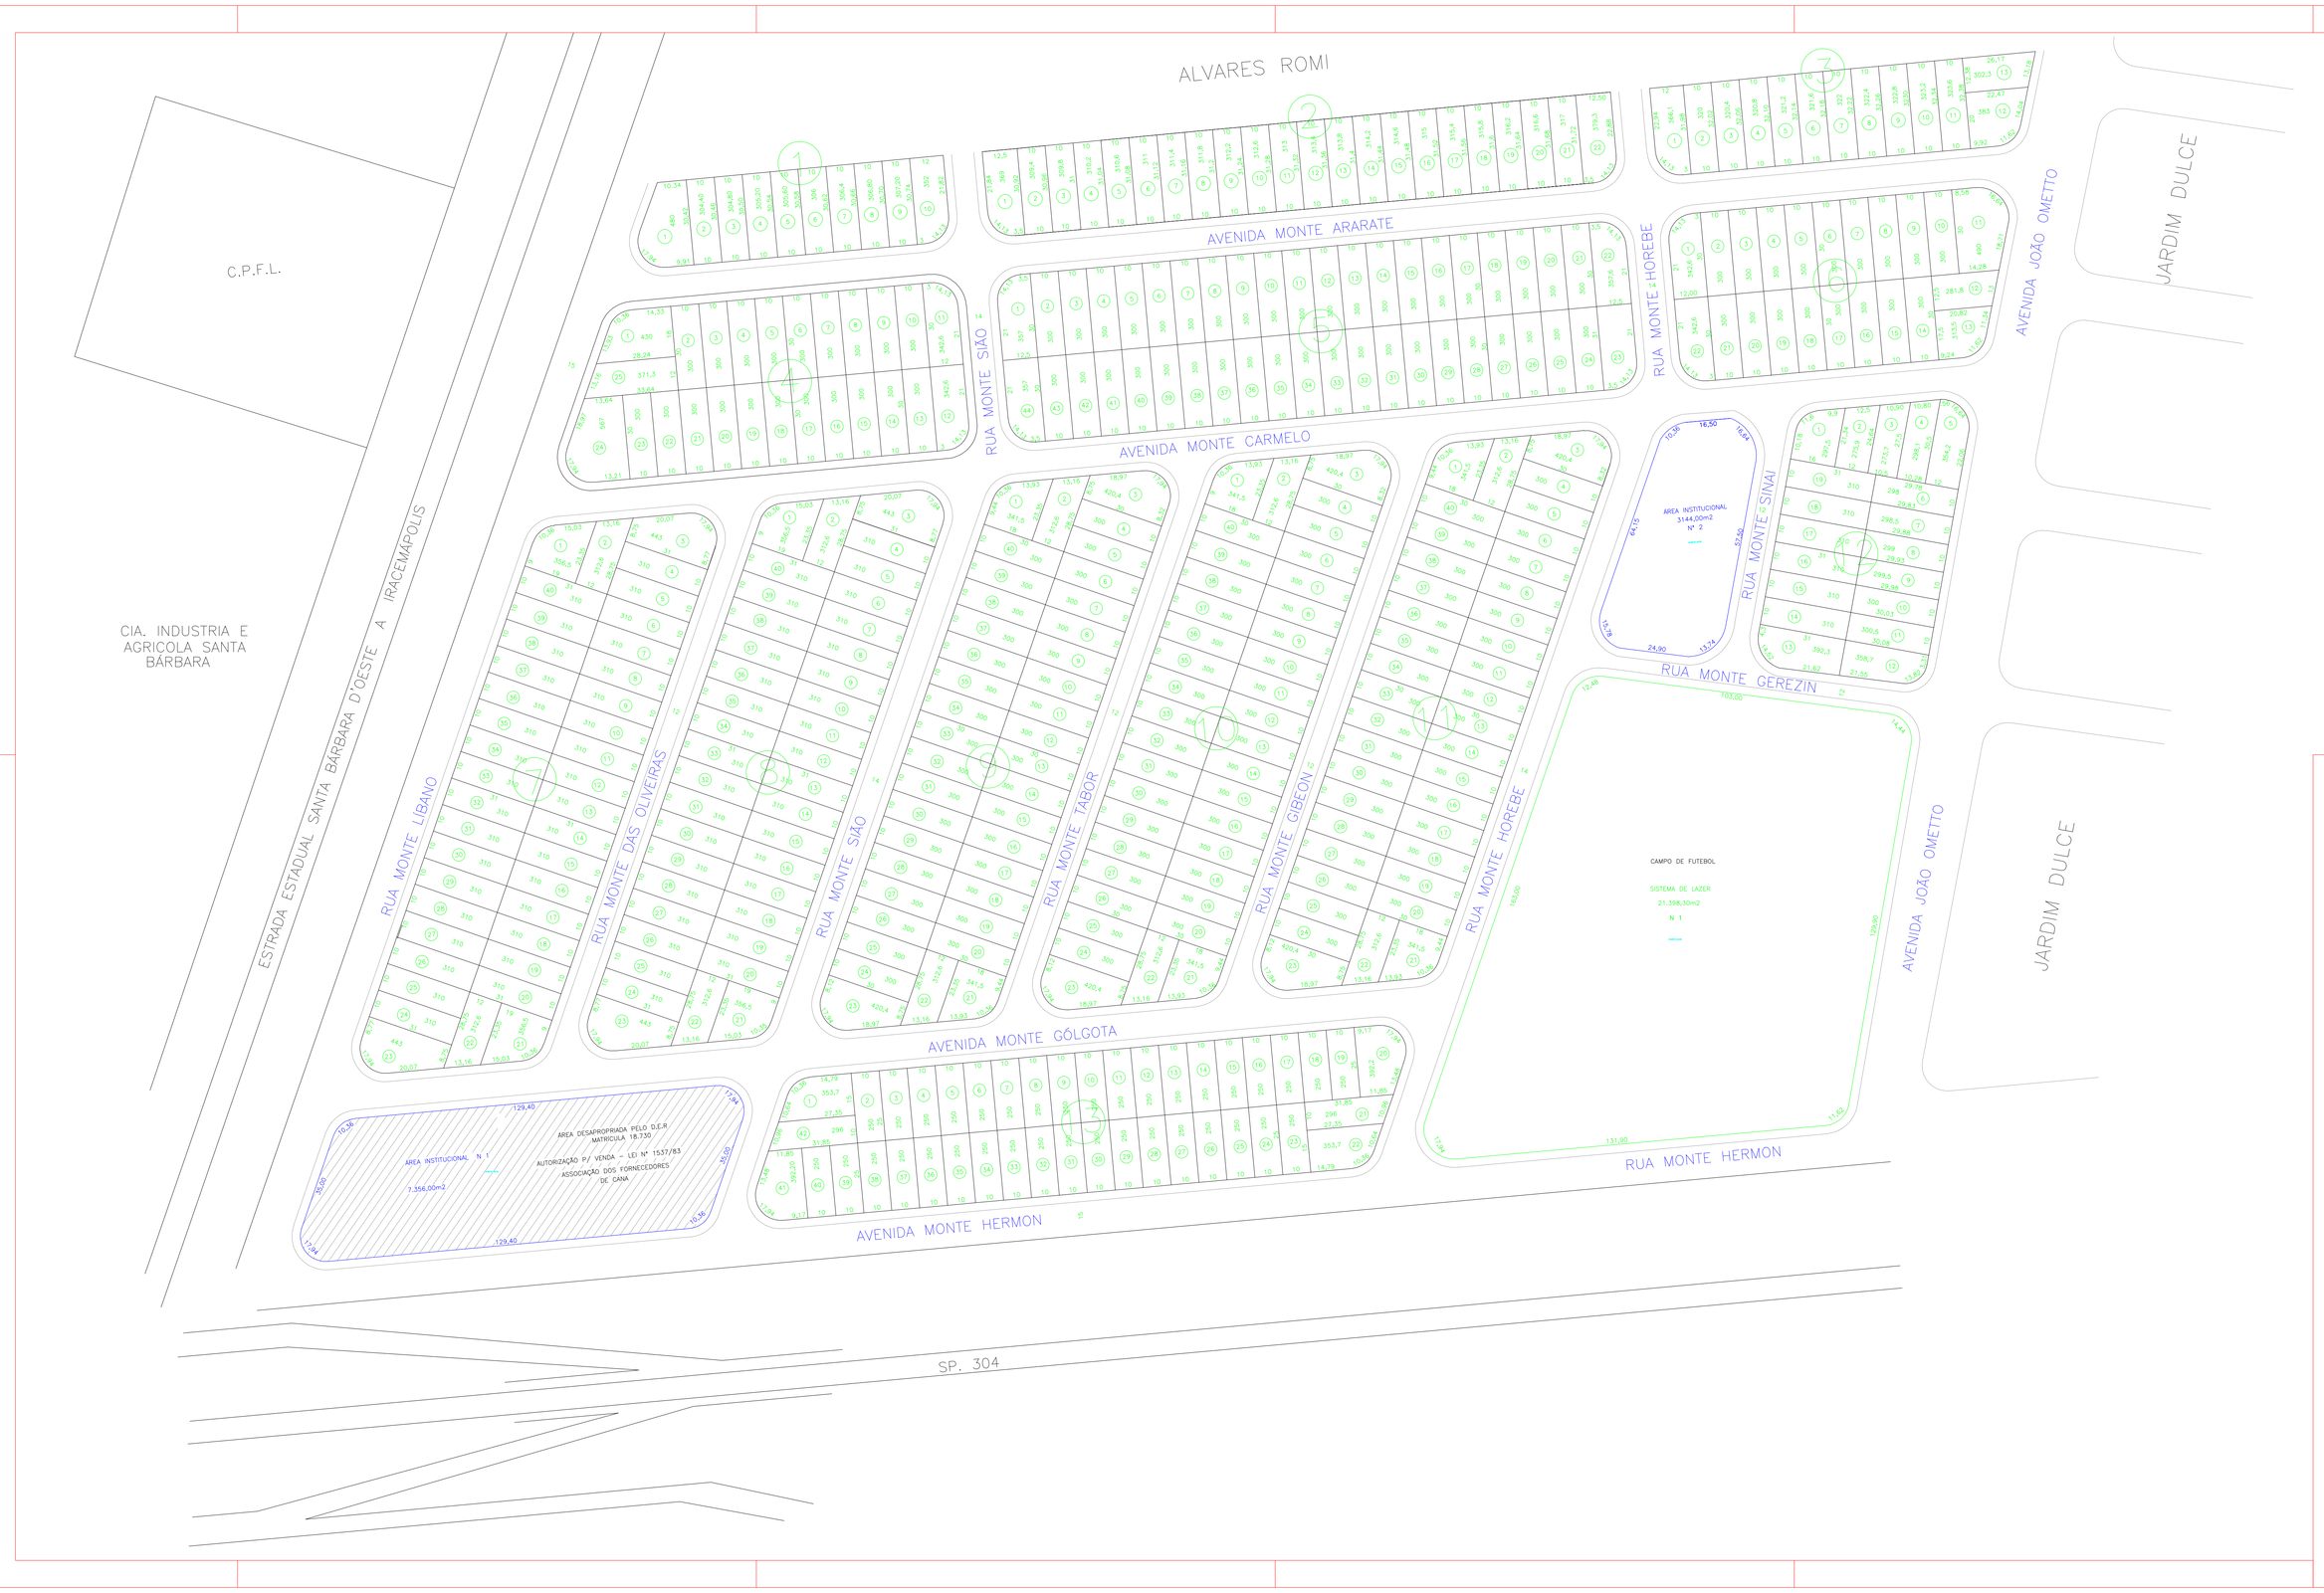

PROJETO URBANÍSTICO

FOLHA ÚNICA

JARDIM ALFA

ASSUNTO: LOTEAMENTO E ARRUAMENTO

LOCAL: ESTRADA ESTADUAL VIA ANHANGUERA -PIRACICABA, ESTRADA ESTADUAL SANTA BARBARA - IRACEMÁPOLIS, LOTEAMENTO JD. DULCE E PROP. DE ALVARES ROMI

PROPRIETÁRIO: IMOBILIÁRIA PANAMBI S/C LTDA

MATRÍCULA: C.I. - PM: ESCALA: 1:1000

SITUAÇÃO SEM ESCALA

DECLARAMOS QUE A APROVAÇÃO DESTE PROJETO NÃO IMPLICA POR PARTE DOS ORGÃOS DE APROVAÇÃO NO RECONHECIMENTO DE DIREITO DE PROPRIEDADE DO TERRENO.

IMOBILIÁRIA PANAMBI S/C LTDA
PROPRIETÁRIO

SIMÃO PODOLSKY
RESPONSÁVEL TÉCNICO
CREA: 4322
ART.: 339987

RELAÇÃO DE ÁREAS

LOTES	122.478,40 M2
RUAS	55.623,30 M2
SIST. DE LAZER	21.398,30 M2
INSTITUCIONAL	10.500,00 M2
TOTAL	210.000,00 M2

OBSERVAÇÕES:
SUBSTITUIÇÃO APROVADA EM 23/06/1981.

SERVIÇO DE OBRAS E VIAÇÃO
PROTOCOLO Nº 4924-A
26/12/1978

P.M – SANTA BÁRBARA D' OESTE
APROVADA
28/12/1978