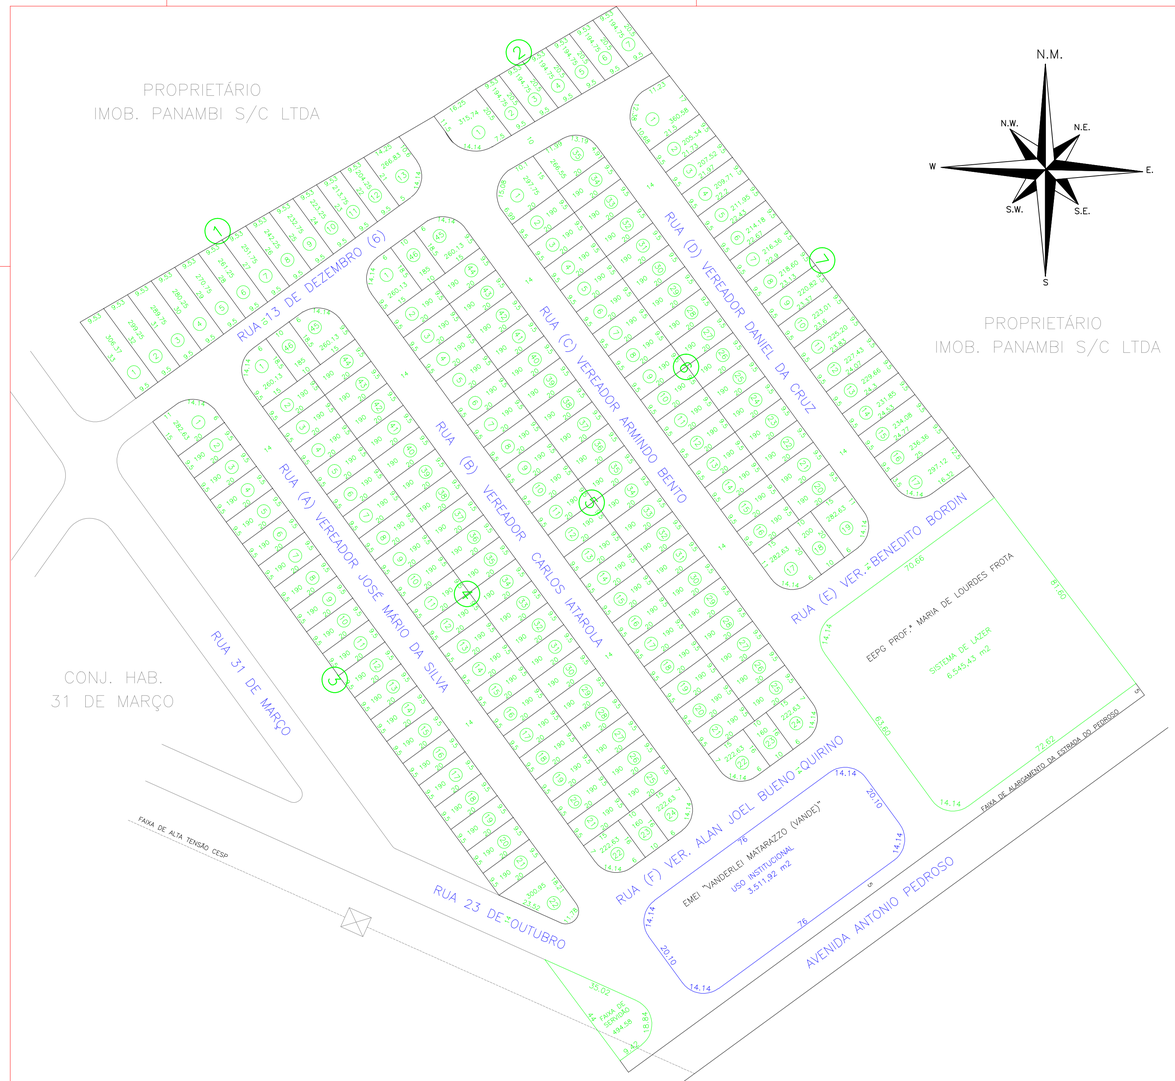

PROJETO URBANÍSTICO

FOLHA ÚNICA

CONJ. RESID. "NÚCLEO HAB. PREFEITO ANGELO GIUBBINA"

ASSUNTO: LOTEAMENTO

LOCAL: SÍTIO PARAÍSO - BAIRRO GERIVÁ - SANTA BÁRBARA D'OESTE - SP

PROPRIETÁRIO: COOPERATIVA HAB. FIESP CIESP

MATRÍCULA: **C.I. - PM:** **ESCALA:** 1:1000

SITUAÇÃO SEM ESCALA

DECLARAMOS QUE A APROVAÇÃO DESTE PROJETO NÃO IMPLICA POR PARTE DOS ORGÃOS DE APROVAÇÃO NO RECONHECIMENTO DE DIREITO DE PROPRIEDADE DO TERRENO.

COOPERATIVA HAB. FIESP CIESP
PROPRIETÁRIO

RELAÇÃO DE ÁREAS

ÁREA TOTAL	69.562,80 m	100,00 %
ÁREA DE LOTES	38.030,64 m	54,67 %
ÁREA DE RUAS	20.980,25 m	30,16 %
SISTEMA DE LAZER	6.545,43 m	9,41 %
USO INSTITUCIONAL	3.511,92 m	5,05 %
FAIXA DE SERVIDÃO CESP	494,56 m	0,71 %

KETLY POLEZER LEITE - ARQUITETA
AUTOR DO PROJETO E RESPONSÁVEL TÉCNICO
CREA: 71.533/D
ART.: 408939

OBSERVAÇÕES:

P.M – SANTA BÁRBARA D'OESTE
APROVADA
26/09/1990