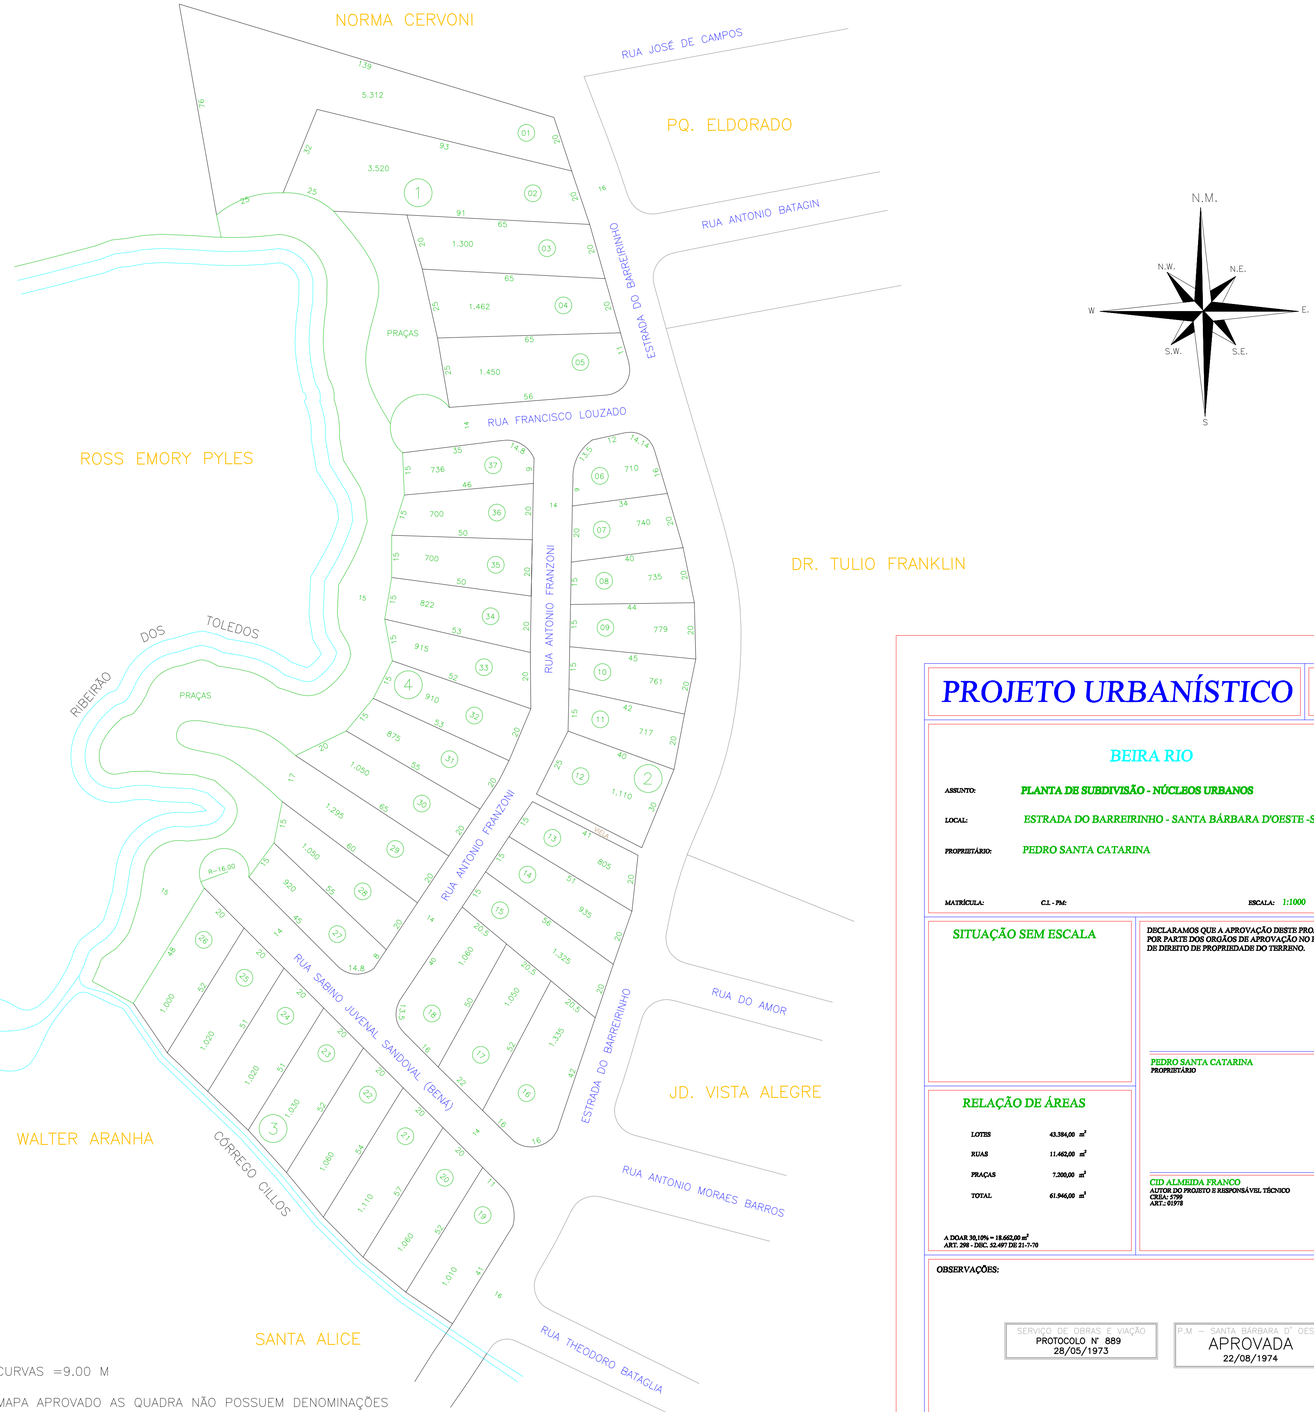

PROJETO URBANÍSTICO

FOLHA ÚNICA

BEIRA RIO

ASSUNTO: PLANTA DE SUBDIVISÃO - NÚCLEOS URBANOS

LOCAL: ESTRADA DO BARREIRINHO - SANTA BÁRBARA D'OESTE -SP

PROPRIETÁRIO: PEDRO SANTA CATARINA

MATRÍCULA: **C.I. - PM:** **ESCALA:** 1:1000

SITUAÇÃO SEM ESCALA

RELAÇÃO DE ÁREAS

LOTES	43.384,00 m²
RUAS	11.462,00 m²
PRAÇAS	7.200,00 m²
TOTAL	61.946,00 m²

A DOAR 30,10% = 18.652,00 m²
ART. 298 - DEC. 52.497 DE 21-7-70

DECLARAMOS QUE A APROVAÇÃO DESTE PROJETO NÃO IMPLICA POR PARTE DOS ORGÃOS DE APROVAÇÃO NO RECONHECIMENTO DE DIREITO DE PROPRIEDADE DO TERRENO.

PEDRO SANTA CATARINA
PROPRIETÁRIO

CID ALMEIDA FRANCO
AUTOR DO PROJETO E RESPONSÁVEL TÉCNICO
CREA: 5799
ART.: 01978

OBSERVAÇÕES:

SERVIÇO DE OBRAS E HIGIENE
PROTOCOLO Nº 889
28/05/1973

P.M. – SANTA BÁRBARA D'OESTE
APROVADA
22/08/1974