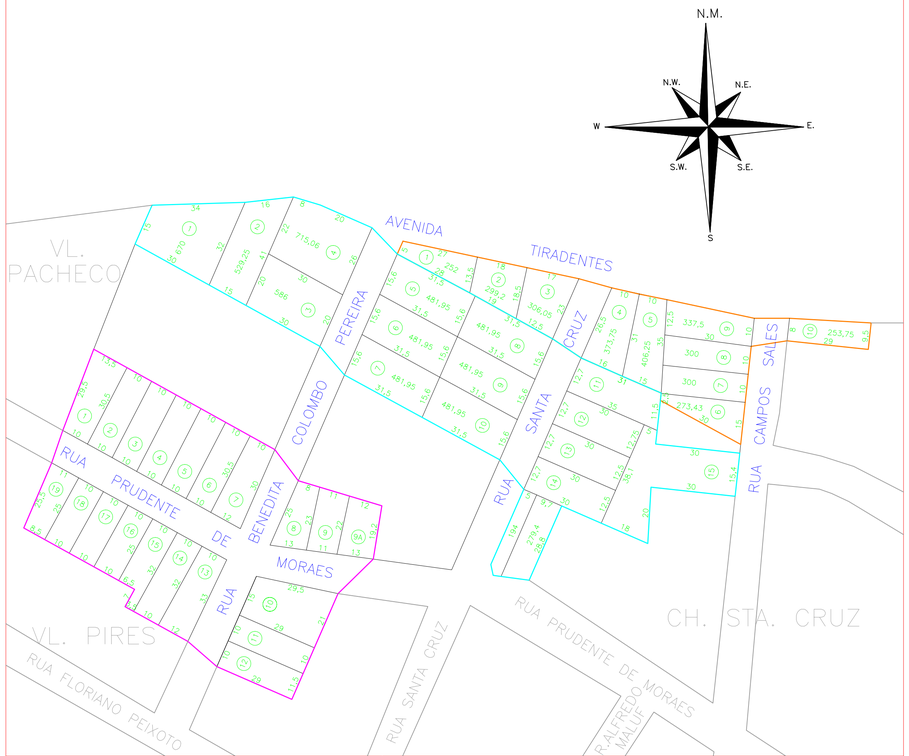

PROJETO URBANÍSTICO

FOLHA ÚNICA

LOTEAMENTO VILA BREDA

ASSUNTO: LOTEAMENTO E ARRUAMENTO

LOCAL: SANTA BÁRBARA D'OESTE (SP)

PROPRIETÁRIO: ANGELO BREDA, JOÃO BATISTA BREDA E CARMÉLIA BERALDO BREDA E OUTROS.

MATRÍCULA: **C.I. - PM:** **ESCALA:** 1:1000

SITUAÇÃO SEM ESCALA

RELAÇÃO DE ÁREAS

DECLARAMOS QUE A APROVAÇÃO DESTE PROJETO NÃO IMPLICA POR PARTE DOS ORGÃOS DE APROVAÇÃO NO RECONHECIMENTO DE DIREITO DE PROPRIEDADE DO TERRENO.

ANGELO BREDA, JOÃO BATISTA BREDA E CARMÉLIA BERALDO BREDA E OUTROS.
PROPRIETÁRIOS

OLAVO MILTON MAC KNIGHT
AUTOR DO PROJETO E RESPONSÁVEL TÉCNICO
CREA: ...
ART.:

OBSERVAÇÕES:

APROVADO EM 22/03/1955.

APROVADO EM 25/11/1969.

APROVADO EM 30/08/1957.