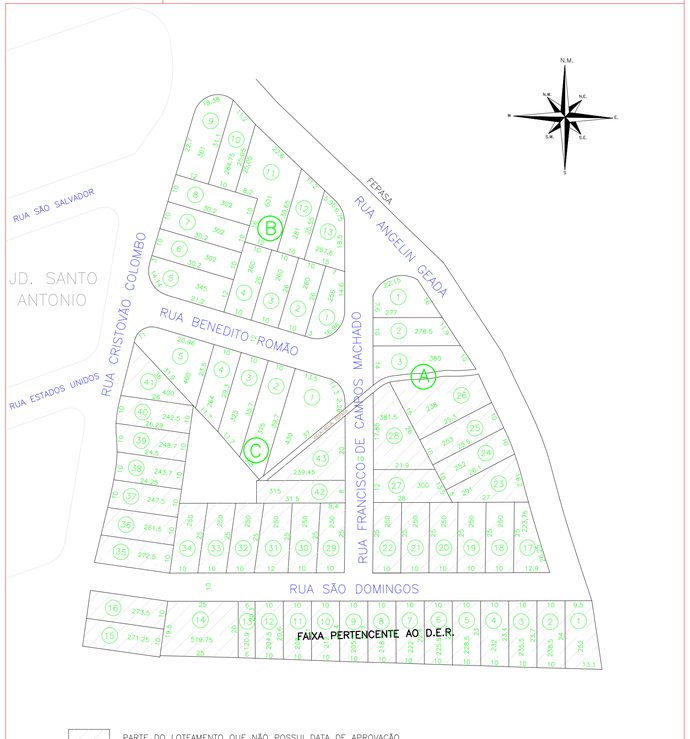

PROJETO URBANÍSTICO

FOLHA ÚNICA

CHÁCARA SÃO CARLOS

ASSUNTO: SUBDIVISÃO DE GLEBA EM LOTES RESIDENCIAIS

LOCAL: RUA CRISTOVÃO COLOMBO - MUNICIPIO DE SANTA BÁRBARA D'OESTE

PROPRIETÁRIO: ALCHESTER DA SILVA MILANEZ E OUTROS

MATRÍCULA: **C.I. - PM:** **ESCALA:** 1:1000

SITUAÇÃO SEM ESCALA

RELAÇÃO DE ÁREAS

TERRENO		9.972,85 m²
LOTES	68,20%	6.801,85 m²
RUAS	31,80%	3.171,00 m²

DECLARAMOS QUE A APROVAÇÃO DESTE PROJETO NÃO IMPLICA POR PARTE DOS ORGÃOS DE APROVAÇÃO NO RECONHECIMENTO DE DIREITO DE PROPRIEDADE DO TERRENO.

ALCHESTER DA SILVA MILANEZ E OUTROS
PROPRIETÁRIO

GILBERTO DE NADAI
AUTOR DO PROJETO E RESPONSÁVEL TÉCNICO
CREA: 57.924/D
ART.: 91234
PAC: 11.041

OBSERVAÇÕES:

SERVIÇO DE OBRAS E VIAÇÃO
PROTOCOLO Nº 4500
19/11/1979

P.M – SANTA BÁRBARA D' OESTE
APROVADA
18/12/1979