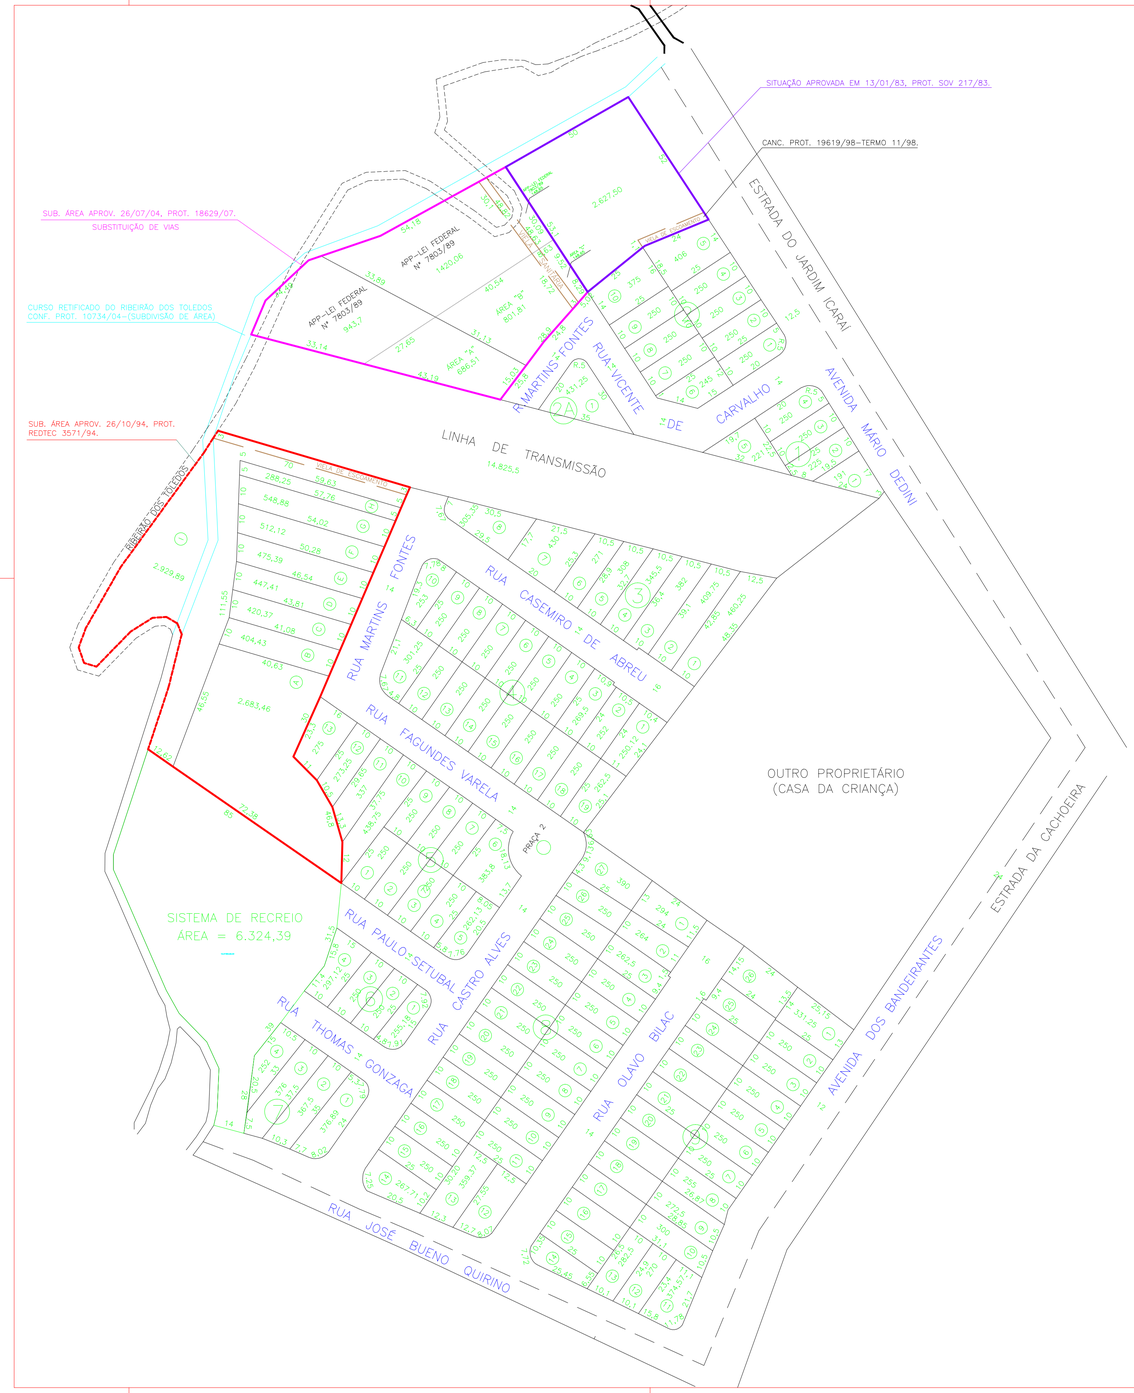

PROJETO URBANÍSTICO

FOLHA ÚNICA

VILA DIVA

ASSUNTO: LOTEAMENTO E ARRUAMENTO

LOCAL: SANTA BÁRBARA D'OESTE/SP

PROPRIETÁRIO: JOAQUIM MARGATO, RICARDO FRACASSI E DEMETRIO FRACASSI

MATRÍCULA: **C.I. - PM:** **ESCALA:** 1:1000

SITUAÇÃO SEM ESCALA

DECLARAMOS QUE A APROVAÇÃO DESTE PROJETO NÃO IMPLICA POR PARTE DOS ORGÃOS DE APROVAÇÃO NO RECONHECIMENTO DE DIREITO DE PROPRIEDADE DO TERRENO.

JOAQUIM MARGATO E OUTROS
PROPRIETÁRIO

RELAÇÃO DE ÁREAS

ÁREA TOTAL	67.372,25 M2	
ÁREA DOS LOTES	32.694,40 M2	48,53%
SISTEMA DE RECREIO	6.324,39 M2	9,38%
ÁREA DAS RUAS	11.551,09 M2	17,15%
ÁREA A B C D	1.976,87 M2	2,93%
ÁREA RESERVADA	14.825,50 M2	22,01%

ENGº CIVIL
AUTOR DO PROJETO E RESPONSÁVEL TÉCNICO
CREA:
ART.:

OBSERVAÇÕES:

SUBSTITUIÇÃO APROVADA EM 24/01/68, SENDO QUE POSTERIORMENTE, CONFORME LEI 914/72, HOUVE UMA NOVA SUBSTITUIÇÃO APROVADA EM 06/10/1975.

P.M. - SANTA BÁRBARA D' OESTE
APROVADA
12/12/1957