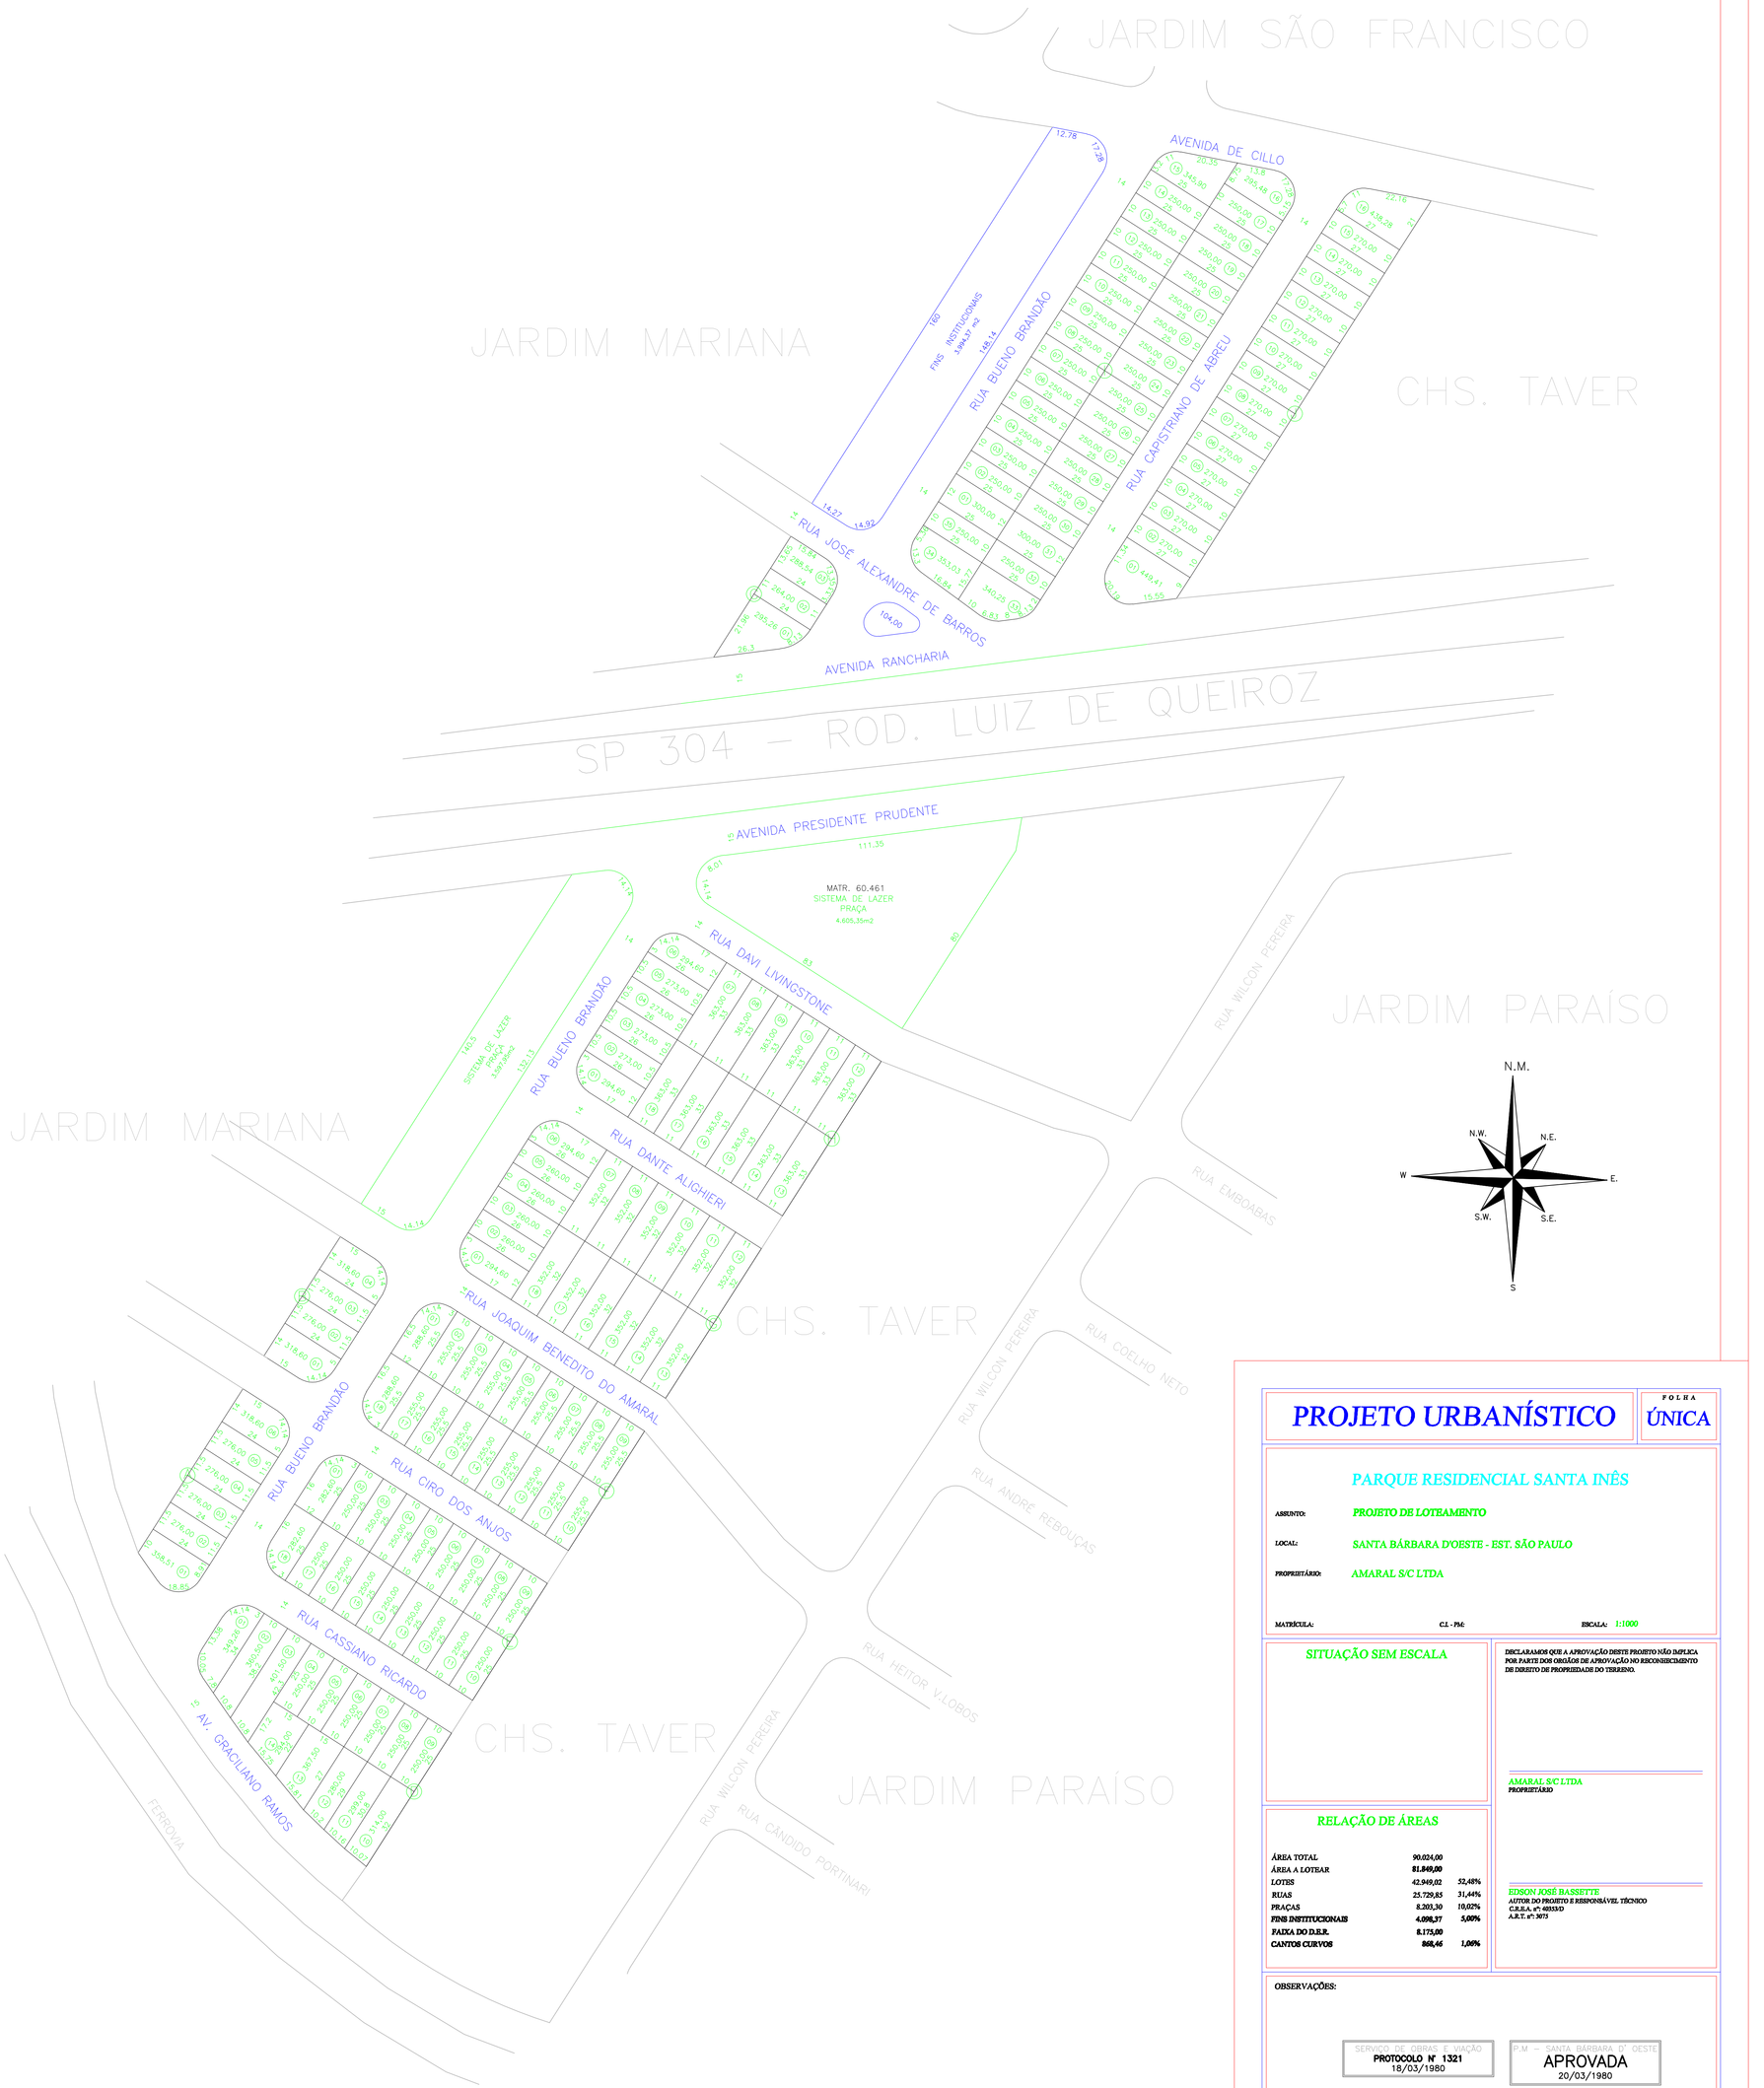

PROJETO URBANÍSTICO

FOLHA ÚNICA

PARQUE RESIDENCIAL SANTA INÊS

ASSUNTO: PROJETO DE LOTEAMENTO

LOCAL: SANTA BÁRBARA D'OESTE - EST. SÃO PAULO

PROPRIETÁRIO: AMARAL S/C LTDA

MATRÍCULA: **C.I. - Pld:** **ESCALA:** 1:1000

SITUAÇÃO SEM ESCALA

DECLARAMOS QUE A APROVAÇÃO DESTE PROJETO NÃO IMPLICA POR PARTE DOS ORGÃOS DE APROVAÇÃO NO RECONHECIMENTO DE DIREITO DE PROPRIEDADE DO TERRENO.

AMARAL S/C LTDA
PROPRIETÁRIO

EDSON JOSÉ BASSETTE
AUTOR DO PROJETO E RESPONSÁVEL TÉCNICO
C.R.E.A. nº: 60353/D
A.R.T. nº: 3075

RELAÇÃO DE ÁREAS

ÁREA TOTAL	90.024,00	
ÁREA A LOTEAR	81.849,00	
LOTES	42.949,02	52,48%
RUAS	25.729,85	31,44%
PRAÇAS	8.203,30	10,02%
FINS INSTITUCIONAIS	4.098,37	5,00%
FAIXA DO D.E.R.	8.175,00	
CANTOS CURVOS	868,46	1,06%

OBSERVAÇÕES:

SERVIÇO DE OBRAS E VIAÇÃO
PROTOCOLO Nº 1321
18/03/1980

P.M – SANTA BÁRBARA D' OESTE
APROVADA
20/03/1980