



LOTEAMENTO ESTRITAMENTE RESIDENCIAL

QUADRO DE ÁREAS

IDENTIFICAÇÃO DAS QUADRAS	QUANTIDADE DE LOTES	DAS QUADRAS ÁREA
A	17	2.910,31 m ²
B	11	1.823,48 m ²
C	24	3.705,70 m ²
D	17	2.470,78 m ²
E	21	3.442,80 m ²
F	24	3.671,79 m ²
G	21	3.203,93 m ²
H	19	3.068,18 m ²
I	18	3.125,98 m ²
J	25	4.072,11 m ²
K	14	2.212,24 m ²
L	46	6.639,80 m ²
M	24	3.556,23 m ²
N	39	5.866,77 m ²
O	49	7.077,11 m ²
P	14	2.117,73 m ²
Q	39	5.696,23 m ²
R	58	8.365,82 m ²
S	15	2.122,62 m ²
T	26	3.970,75 m ²
U	17	2.546,38 m ²
SUBTOTAL	538	81.666,74 m ²
NON AEDIFICAND		18.520,73 m ²
SISTEMA VIÁRIO		35.242,73 m ²
ÁREA DE USO INSTITUCIONAL		9.200,37 m ²
SISTEMA DE LAZER/ÁREA VERDE		24.770,63 m ²
TOTAL	538	169.401,20 m ²

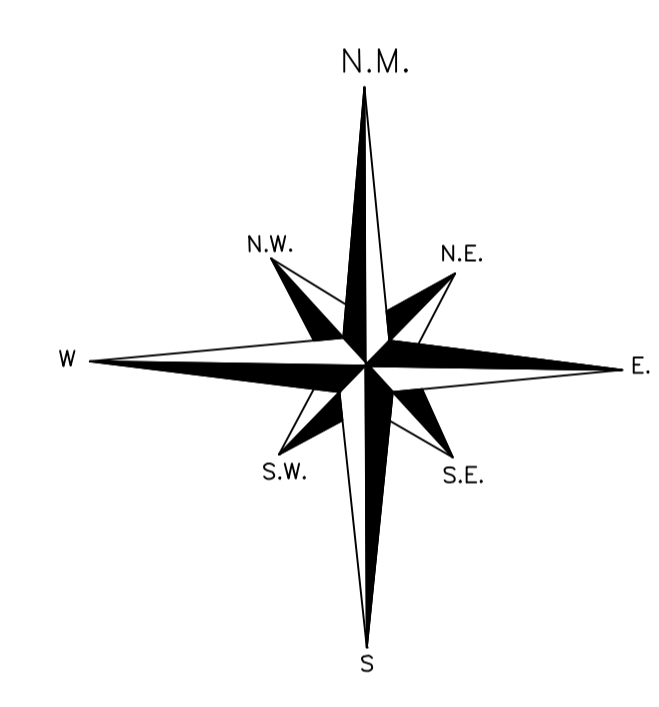

- ÁREA EM PRESERVAÇÃO PERMANENTE COM VEGETAÇÃO NATIVA ARBÓREA
- ÁREA EM PRESERVAÇÃO PERMANENTE COM GRAMINEAS E HERBACEAS
- ÁREA COM VEGETAÇÃO NATIVA ARBÓREA
- ÁREA COM DECLIVIDADE ACIMA DE 30%

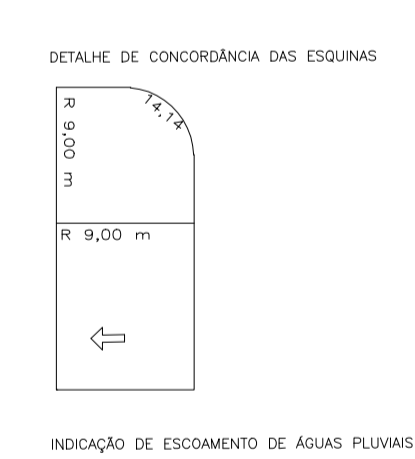

RELAÇÃO DE ÁREAS

ESPECIFICAÇÃO	ÁREAS m ²	%
1. ÁREAS DE LOTES (Nº DE LOTES) = 538	81.666,74	48,21
2. ÁREAS PÚBLICAS		
2.1. SISTEMA VIÁRIO	35.242,73	20,81
2.2. ÁREAS INSTITUCIONAIS (EDIF. URBANOS E COMUNITÁRIOS)	9.200,37	5,43
2.3. ESPAÇOS LIVRES DE USO PÚBLICO	24.770,63	14,62
2.4. PROTEÇÃO AO CORREGO (NON AEDIFICAND) 18.520,73	10,85	
3. ÁREA UTEGIDA	169.401,20	100,00
4. TOTAL DA GLEBA	169.401,20	100,00

PROJETO URBANÍSTICO ÚNICA

JARDIM NOVA CONQUISTA

ASSUNTO: **JARDIM NOVA CONQUISTA**

LOCAL: **BAIRRO BARROÇÃO, ENTRE OS LOTEAMENTOS PARQUE RESIDENCIAL ZABANI E JARDIM EUROPA IV SANTA BÁRBARA D'OESTE - SP**

PROPRIETÁRIO: **PREFEITURA MUNICIPAL DE SANTA BÁRBARA D'OESTE**

MATRICULA: C.A. - PM ESCALA: 1:1000

SITUAÇÃO SEM ESCALA


DECLARAMOS QUE A APROVAÇÃO DESTA PROPOSTA NÃO IMPLICA POR PARTE DOS ÓRGÃOS DE APROVAÇÃO NO RECONHECIMENTO DE DIREITO DE PROPRIEDADE DO TERRENO.

PREFEITURA MUNICIPAL DE SANTA BÁRBARA D'OESTE
PROPRIETÁRIO

RELAÇÃO DE ÁREAS

VERE QUADRO AO LADO

APROVADA
10/12/1999

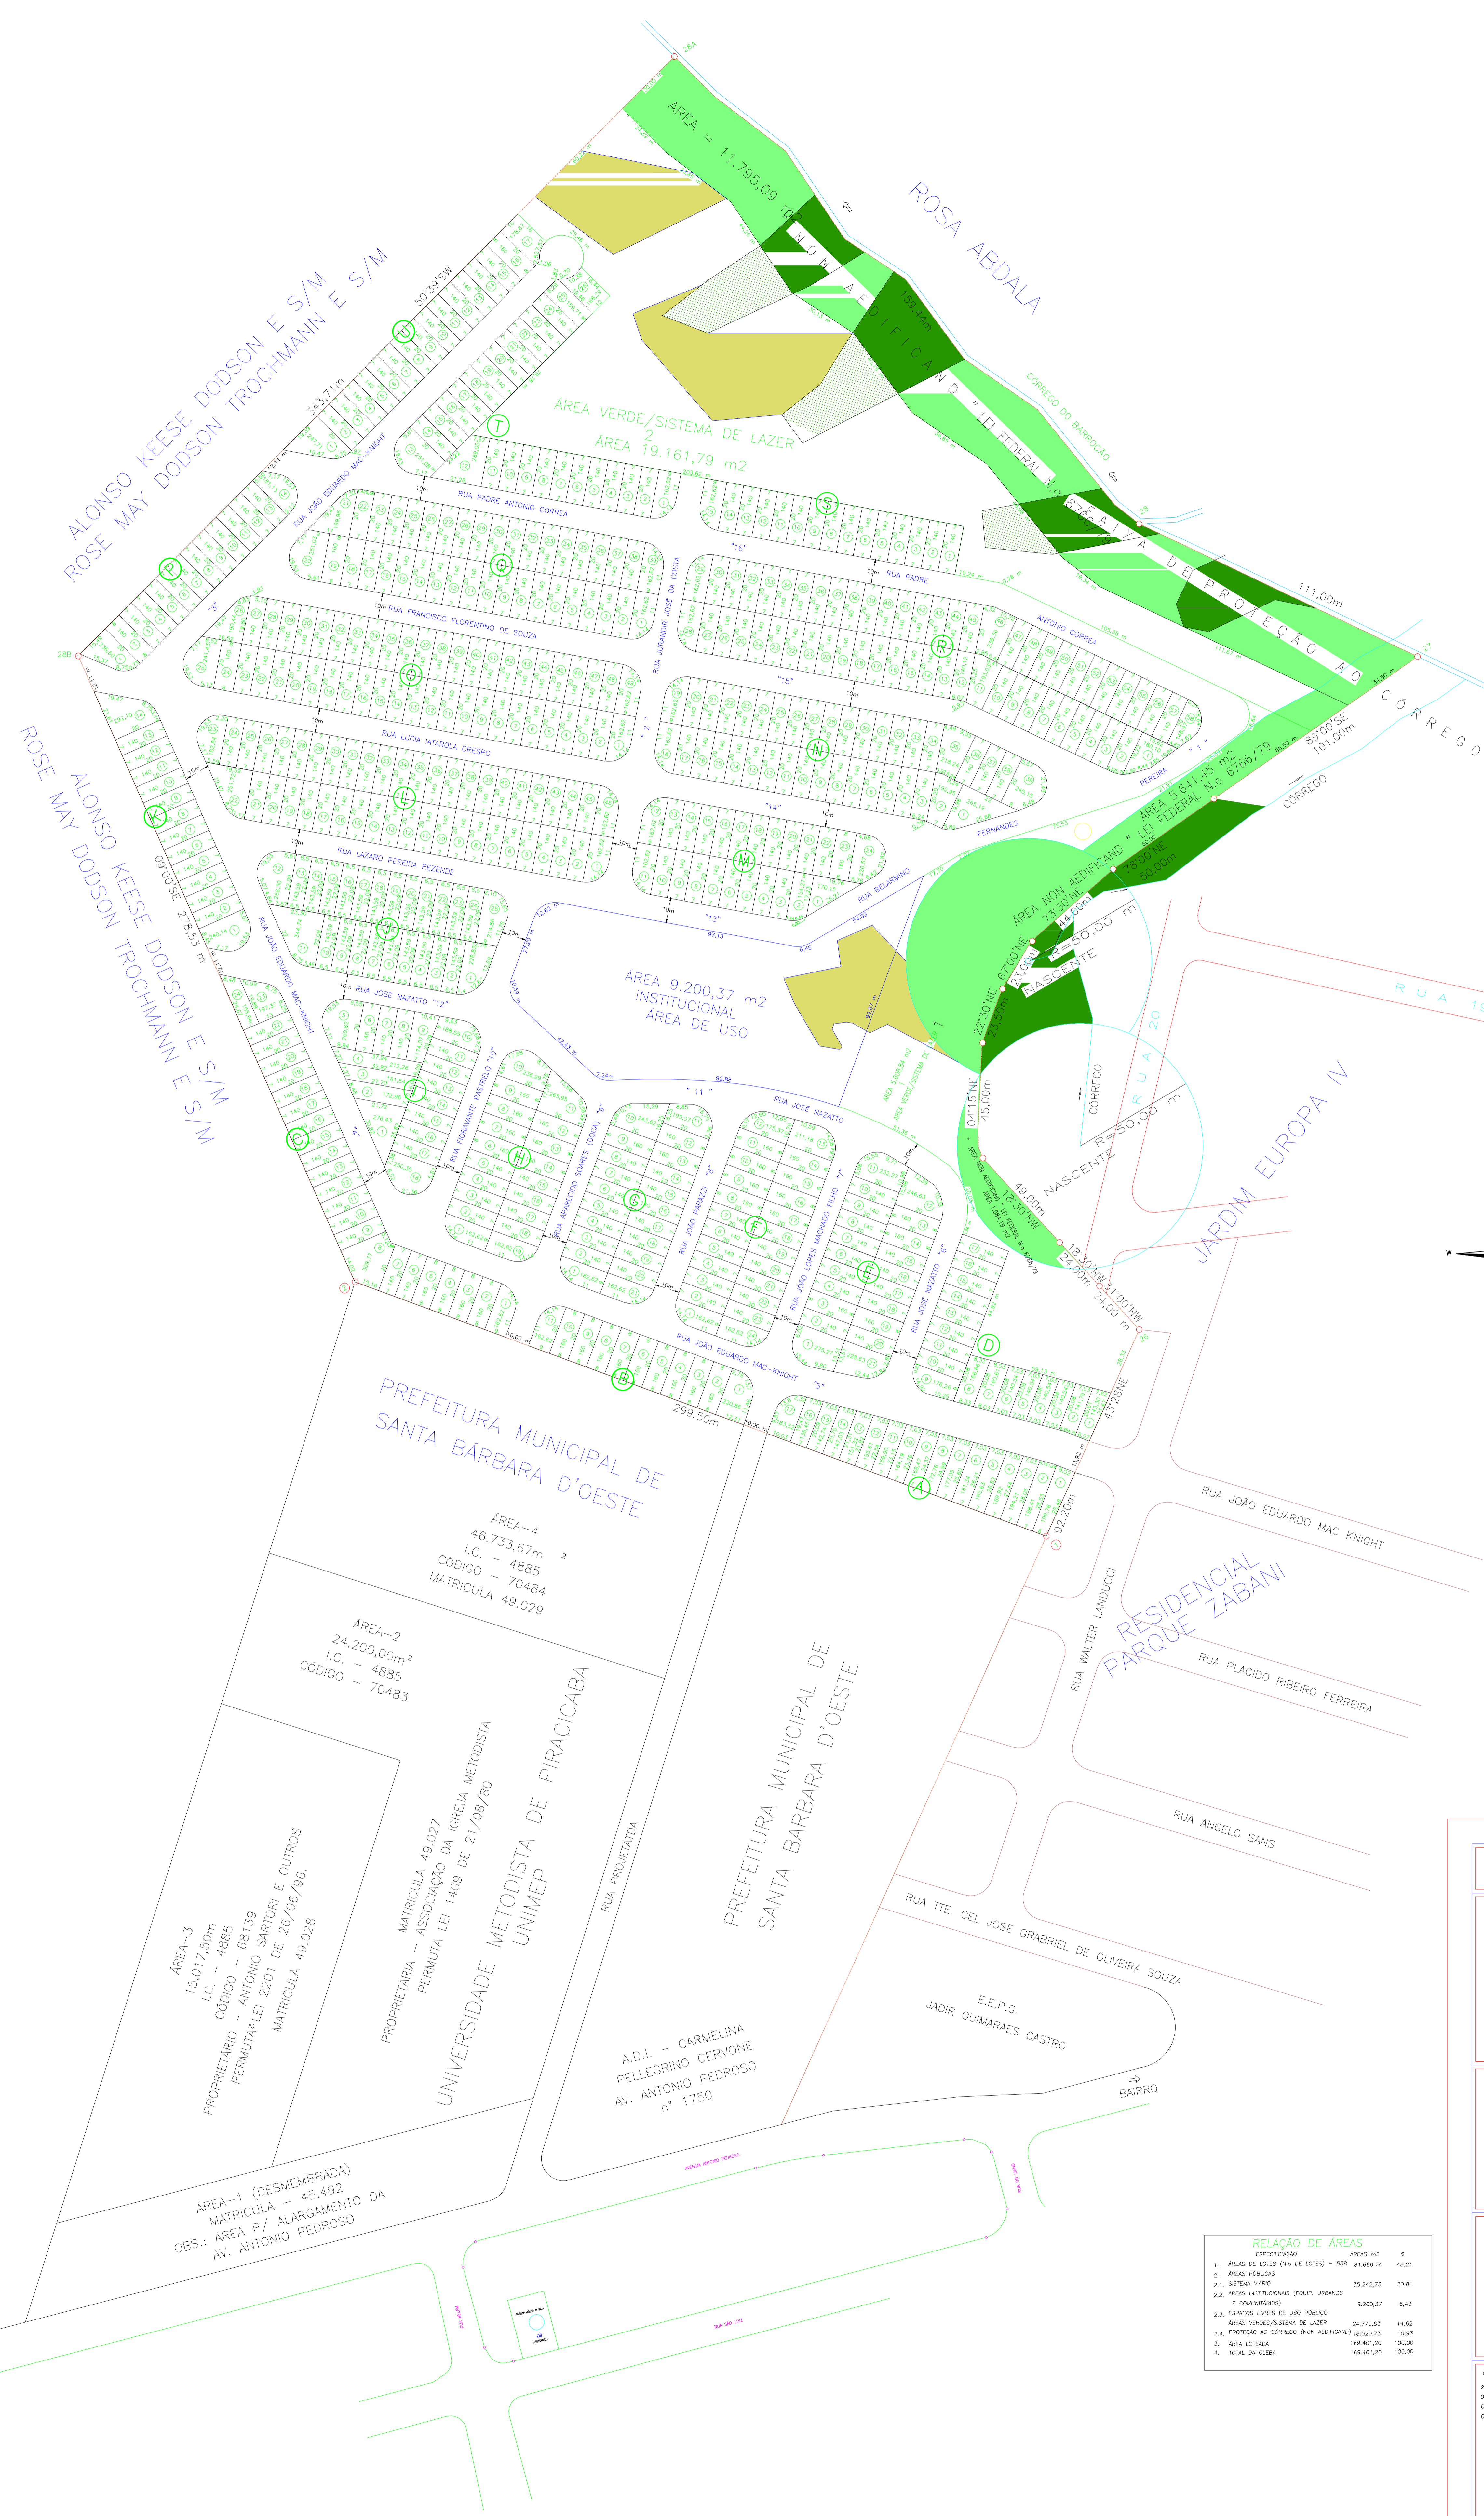

ALONSO KEESE DODSON E S/M
ROSE MAY DODSON TROCHMANN E S/M

ALONSO KEESE DODSON E S/M
ROSE MAY DODSON TROCHMANN E S/M

PREFEITURA MUNICIPAL DE SANTA BÁRBARA D'OESTE

ÁREA-4
46.733,67m²
I.C. - 4885
CÓDIGO - 70484
MATRICULA 49.029

ÁREA-2
24.200,00m²
I.C. - 4885
CÓDIGO - 70483

ÁREA-3
15.017,50m²
I.C. - 4885
CÓDIGO - 68139
PERMUTA-LEI 2201 DE 26/06/96.
MATRICULA 49.028

UNIVERSIDADE METODISTA DE PIRACICABA UNIMEP

PROPRIETÁRIA - ASSOCIAÇÃO DA IREJIA METODISTA PERMUTA-LEI 1409 DE 21/08/80

PREFEITURA MUNICIPAL DE SANTA BÁRBARA D'OESTE

A.D.J. - CARMELINA PELLEGRINO CERVONE AV. ANTONIO PEDROSO n° 1750

E.E.P.G. JADIR GUIMARAES CASTRO

RESIDENCIAL PARQUE ZABANI

JARDIM EUROPA IV

Qd. CENTRO