# PROJETO URBANÍSTICO

FOLHA ÚNICA

**PARQUE OLARIA**

ASSUNTO:

LOCAL: SANTA BÁRBARA D'OESTE - SP

PROPRIETÁRIO: LIND EMPREENDIMENTOS IMOBILIÁRIOS S/C LTDA

MATRÍCULA: — ESCALA: 1:1000 — CT - PM

DECLARAMOS QUE A APROVAÇÃO INSTR PODERÁ NÃO REFLETIR POR FALTA DOS DADOS DA APROVAÇÃO NO RECONHECIMENTO DE DIREITO DE PROPRIEDADE DO TERRENO.

SITUAÇÃO SEM ESCALA

LIND EMPREENDIMENTOS IMOBILIÁRIOS S/C LTDA
PROPRIETÁRIO

**RELAÇÃO DE ÁREAS**

| | |
|---|---|
| ÁREA TOTAL | 275.138,00 |
| ÁREA DOS LOTES | 163.131,00 |
| ÁREA P. PÚTUBA SOCIAL | 1.789,00 |
| PRAÇAS | 32.413,00 |
| RUAS | 77.479,00 |
| FAIXA AREIA 15D | 1.406,00 |

HENRIQUES PERITTA
AUTOR DO PROJETO E RESPONSÁVEL TÉCNICO
CREA: 1.043.673
ART.:

OBSERVAÇÕES:

SEMPRE EM AZUL E BRANCO
PROTOCOLO Nº 2316
08/04/1976
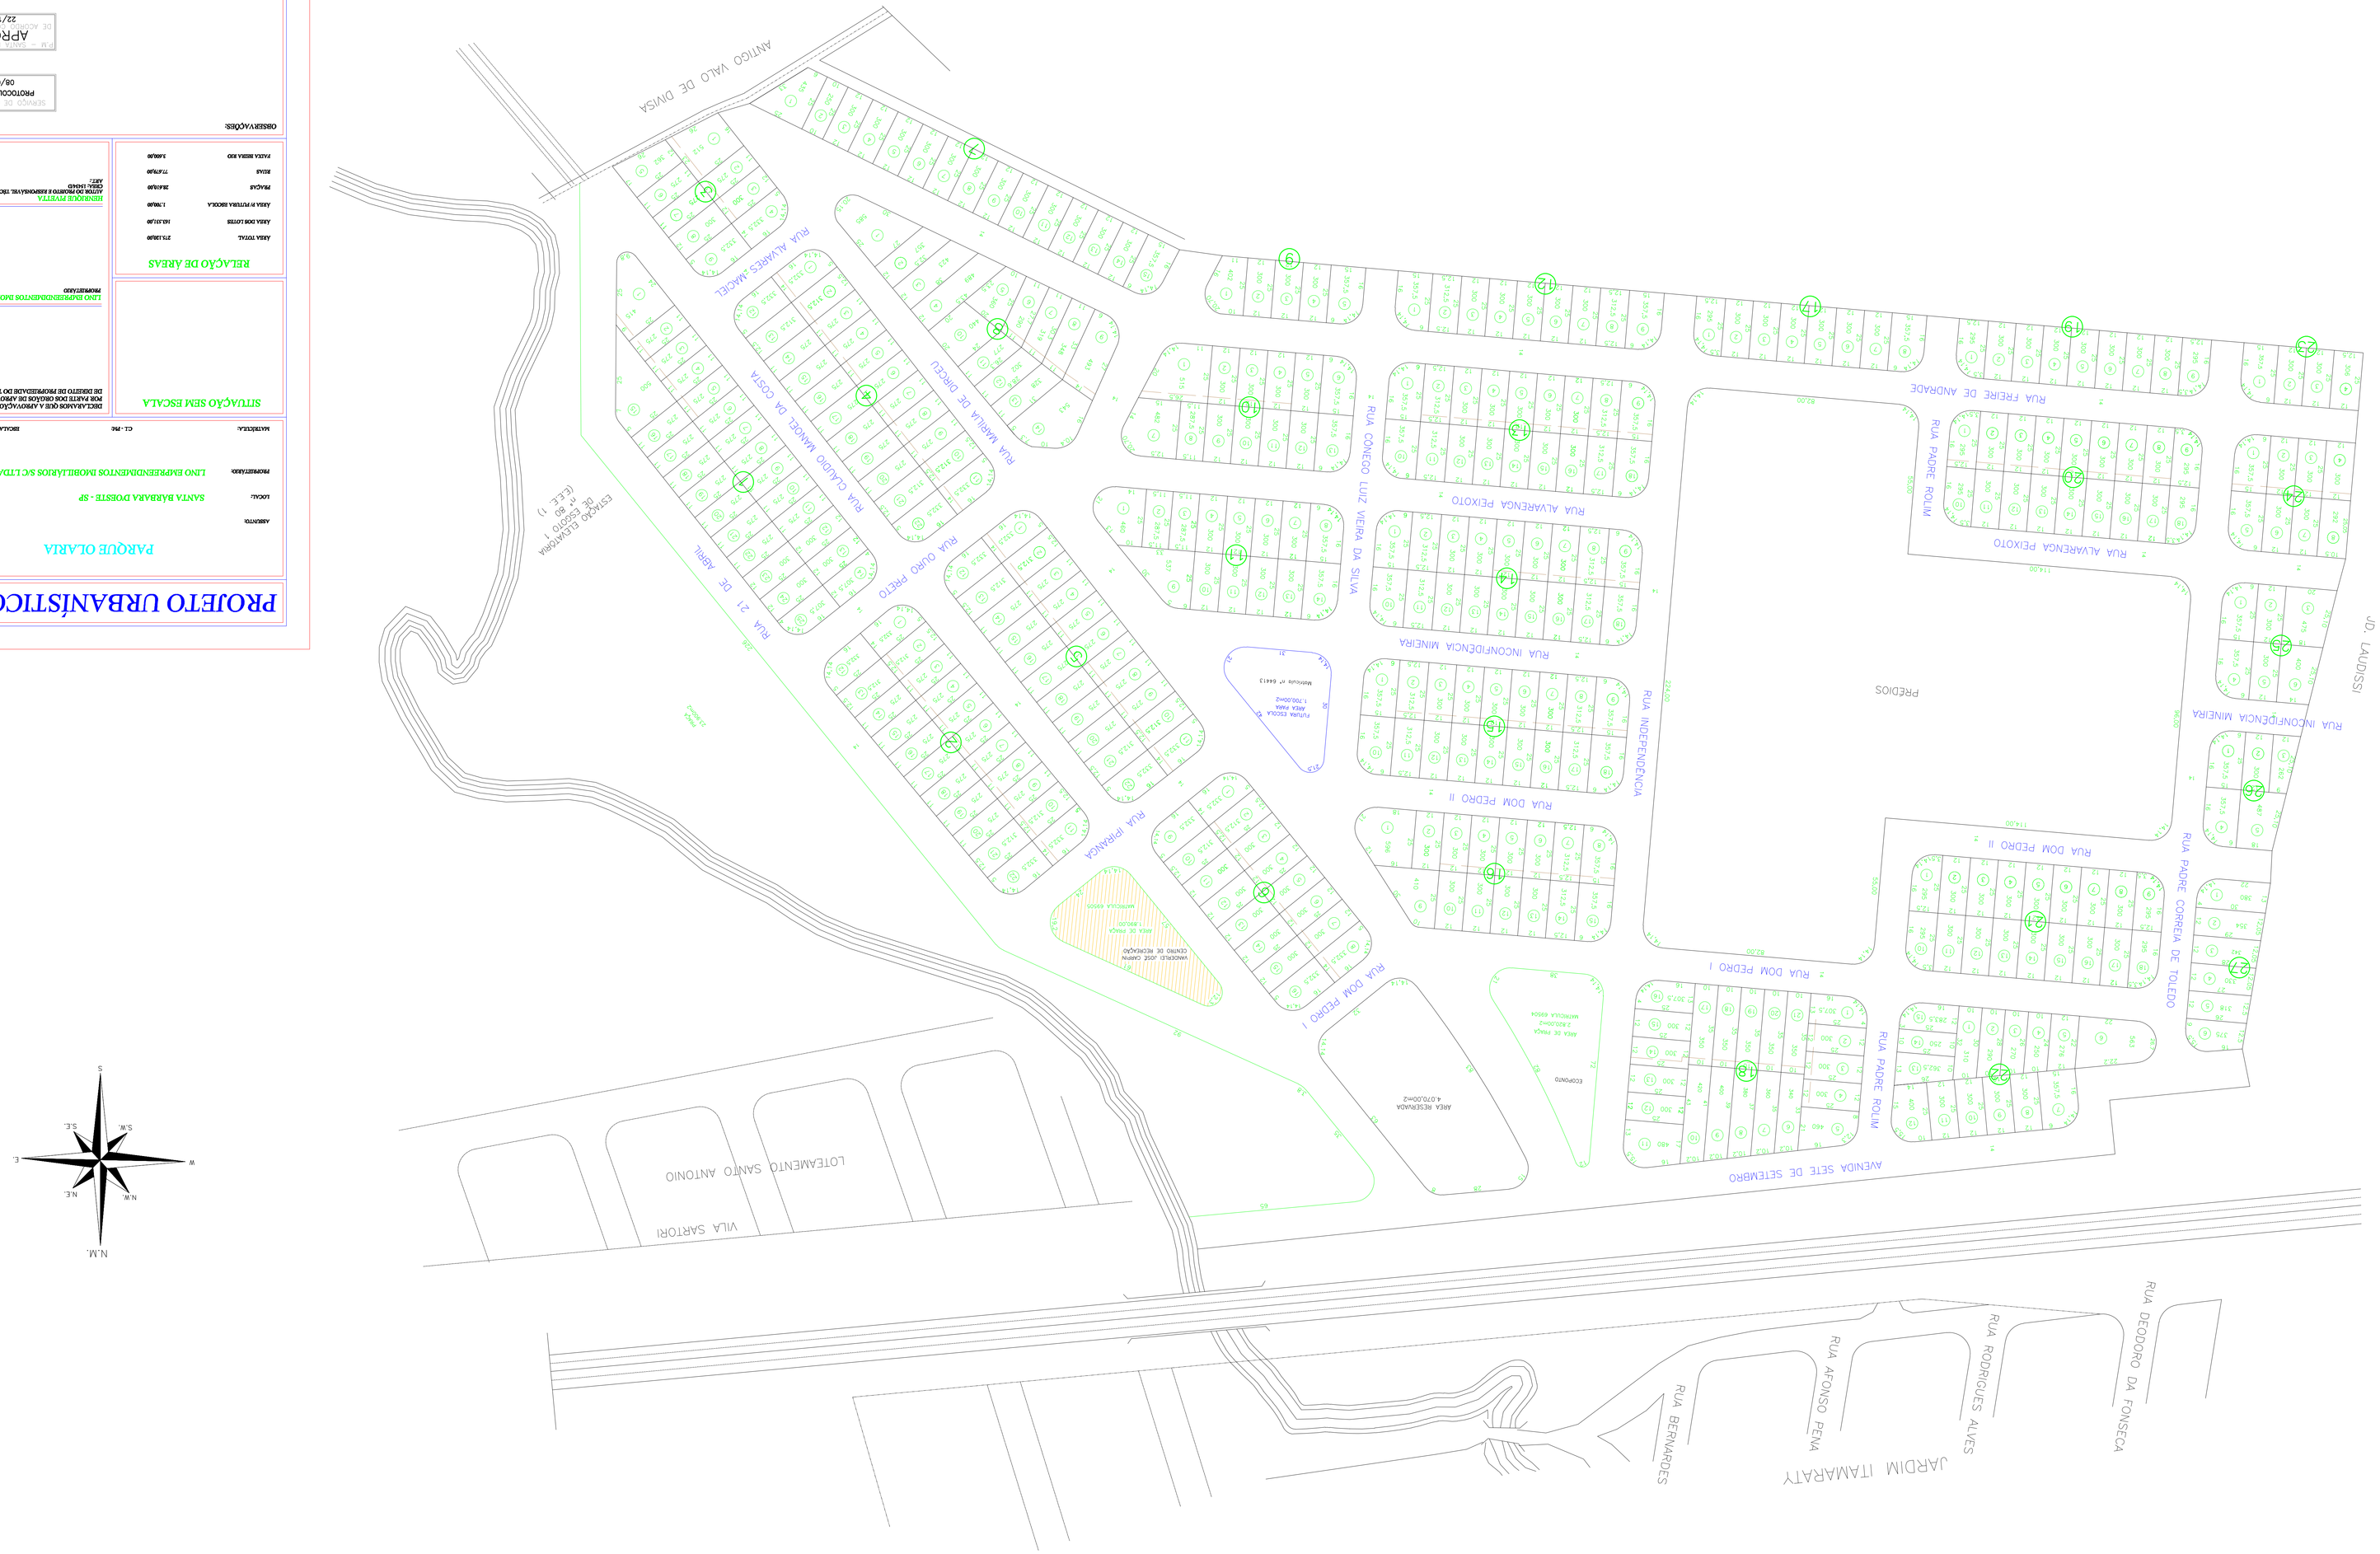
APROVADA
22/10/1976