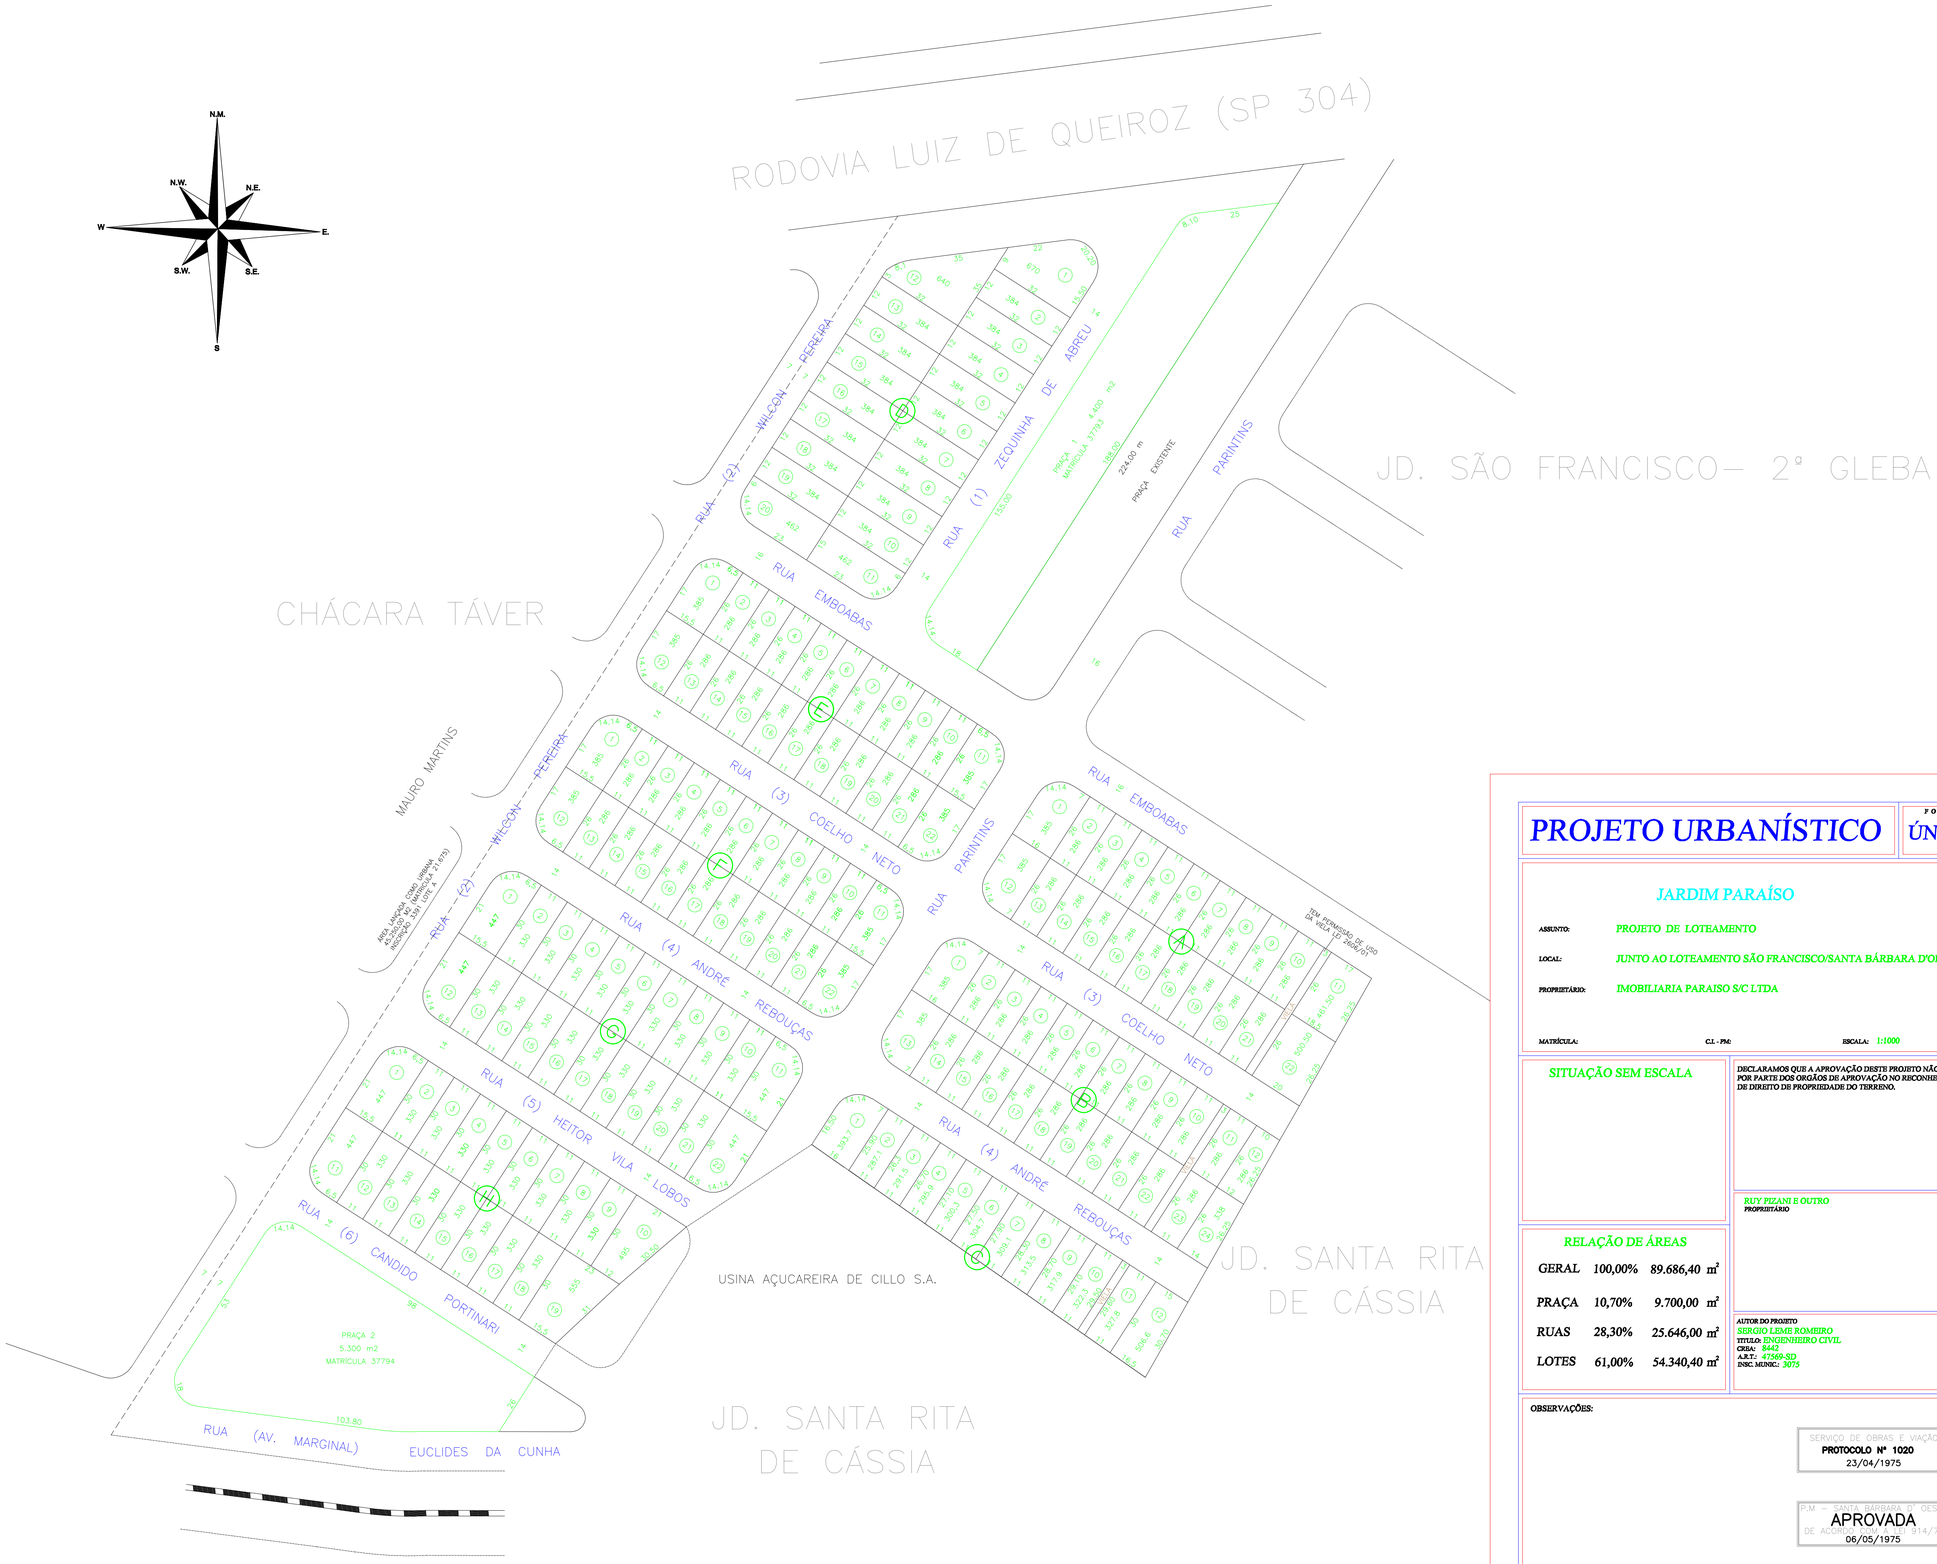

PROJETO URBANÍSTICO

FOLHA ÚNICA

JARDIM PARAÍSO

ASSUNTO: PROJETO DE LOTEAMENTO

LOCAL: JUNTO AO LOTEAMENTO SÃO FRANCISCO/SANTA BÁRBARA D'OESTE-SP

PROPRIETÁRIO: IMOBILIARIA PARAISO S/C LTDA

MATRÍCULA: **C.I. - PM:** **ESCALA:** 1:1000

SITUAÇÃO SEM ESCALA

DECLARAMOS QUE A APROVAÇÃO DESTE PROJETO NÃO IMPLICA POR PARTE DOS ORGÃOS DE APROVAÇÃO NO RECONHECIMENTO DE DIREITO DE PROPRIEDADE DO TERRENO.

RUY PIZANI E OUTRO
PROPRIETÁRIO

RELAÇÃO DE ÁREAS

GERAL	100,00%	89.686,40 m²
PRAÇA	10,70%	9.700,00 m²
RUAS	28,30%	25.646,00 m²
LOTES	61,00%	54.340,40 m²

AUTOR DO PROJETO
SERGIO LEMB ROMEIRO
TITULO: ENGENHEIRO CIVIL
CREA: 8442
A.R.T.: 47560-SD
INSC. MUNIC.: 3075

OBSERVAÇÕES:

SERVIÇO DE OBRAS E VIAÇÃO
PROTOCOLO Nº 1020
23/04/1975

P.M. – SANTA BÁRBARA D'OESTE
APROVADA
DE ACORDO COM A LEI 914/72
06/05/1975