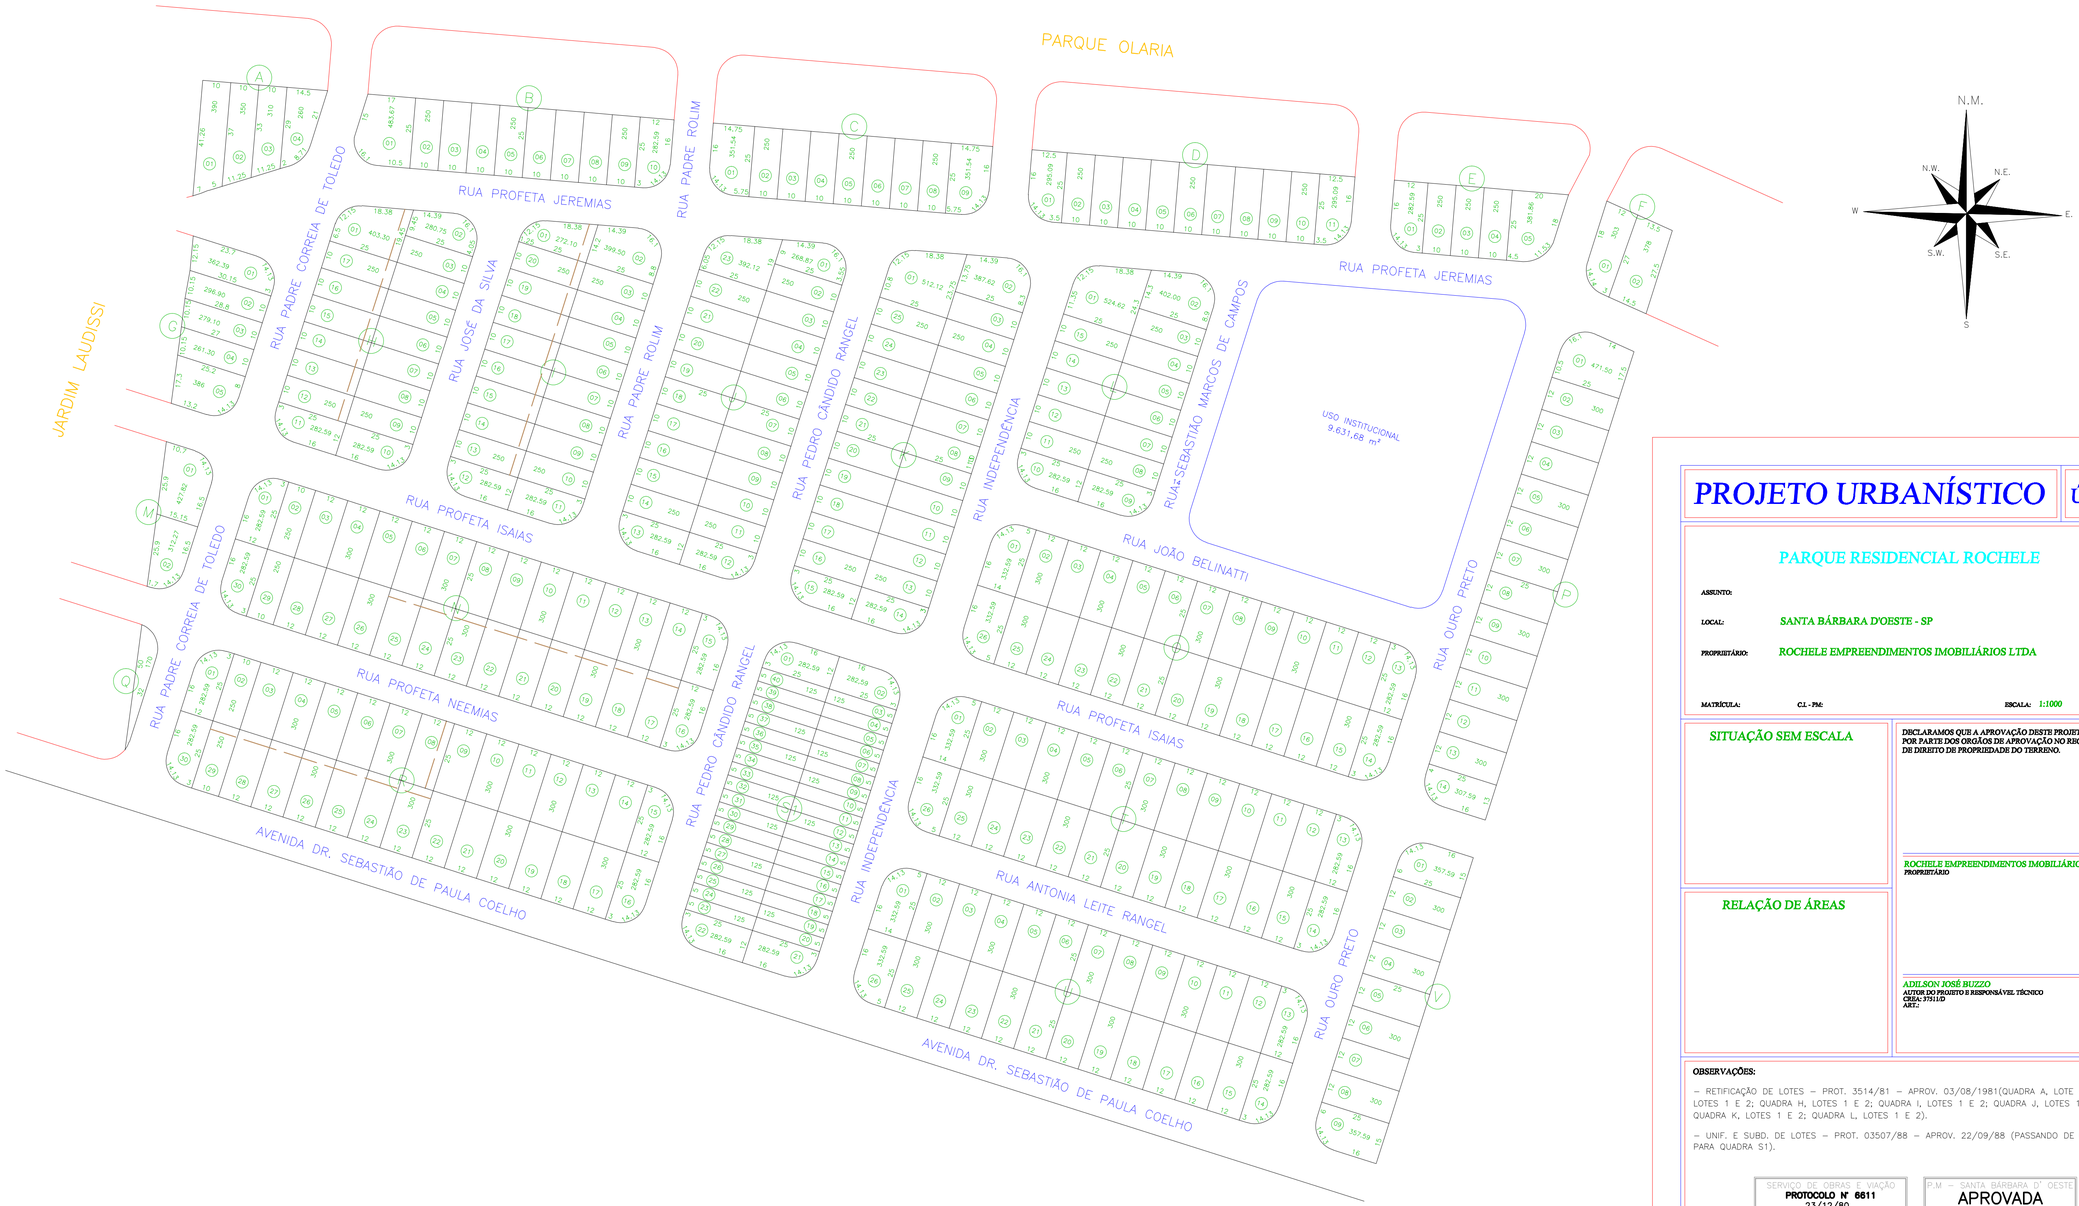

PROJETO URBANÍSTICO

FOLHA ÚNICA

PARQUE RESIDENCIAL ROCHELE

ASSUNTO:

LOCAL: SANTA BÁRBARA D'OESTE - SP

PROPRIETÁRIO: ROCHELE EMPREENDIMENTOS IMOBILIÁRIOS LTDA

MATRÍCULA: **C.I. - PM:** **ESCALA:** 1:1000

SITUAÇÃO SEM ESCALA

RELAÇÃO DE ÁREAS

DECLARAMOS QUE A APROVAÇÃO DESTE PROJETO NÃO IMPLICA POR PARTE DOS ORGÃOS DE APROVAÇÃO NO RECONHECIMENTO DE DIREITO DE PROPRIEDADE DO TERRENO.

ROCHELE EMPREENDIMENTOS IMOBILIÁRIOS LTDA
PROPRIETÁRIO

ADILSON JOSÉ BUZZO
AUTOR DO PROJETO E RESPONSÁVEL TÉCNICO
CREA: 37511/D
ART.:

OBSERVAÇÕES:

– RETIFICAÇÃO DE LOTES – PROT. 3514/81 – APROV. 03/08/1981(QUADRA A, LOTE 4; QUADRA F, LOTES 1 E 2; QUADRA H, LOTES 1 E 2; QUADRA I, LOTES 1 E 2; QUADRA J, LOTES 1 E 23; QUADRA K, LOTES 1 E 2; QUADRA L, LOTES 1 E 2).

– UNIF. E SUBD. DE LOTES – PROT. 03507/88 – APROV. 22/09/88 (PASSANDO DE QUADRA S PARA QUADRA S1).

SERVIÇO DE OBRAS E VIAÇÃO
PROTOCOLO Nº 6811
23/12/80

P.M. – SANTA BÁRBARA D' OESTE
APROVADA
26/12/1980